


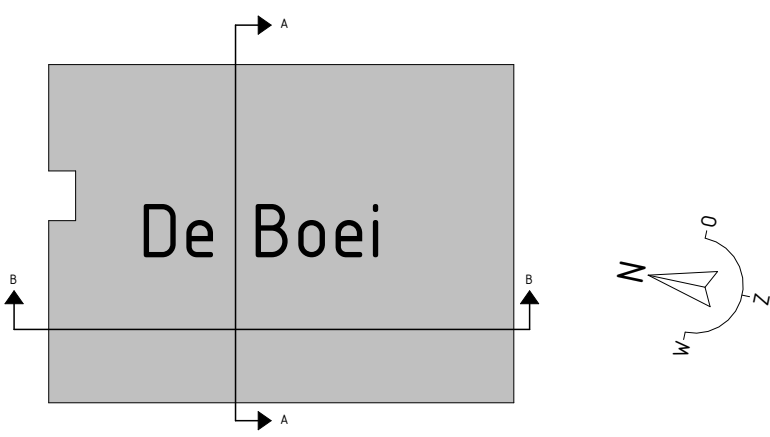

Doorsnede AA



**Definitief**

info@brainworkz.nl  
www.brainworkz.nl

Tolgaarde 15  
7642 EZ Wierden

**Project**  
**76 app Buitenvaart te Alkmaar**  
**Fase 2 - De Boei**

**Omschrijving**  
**Dwarsdoorsnede**

<b>Projectleider</b> M. Besters	<b>Getekend</b> Brainworkz
<b>Opdrachtgever</b> BPD Ontwikkeling regio Noord-West IJsbaanpad 1 1076 CV Amsterdam	<b>Bouwbedrijf</b> De Nijls bouw en ontwikkeling Oudewal 21 1749 CA Warmenhuizen

**Formaat**  
A1  
**Schaal**  
1:50  
**Datum**  
18-07-2025  
**Versie**

**Wijzigingsdatum**  
  
**Projectnummer**  
250128-00  
**Bladnummer**  
654-DD-C

0 0.2 0.4 0.6 0.8 1 1.5 2 2.5 3m

### RENVOOI

#### Materialen en symbolen gevels:

	Gevelbekleding A (Bamboe naturel)		Aluminium kozijnen in bamboe gevel (Aluminium C34)
	Gevelbekleding B (Aluminium C31 geanodiseerd)		Aluminium kozijnen in aluminium gevel (Aluminium C31)
	Prefab beton elementen (Beton, witcement met titaandioxide)		Aluminium kozijnen hoofdentree (Aluminium RAL1014)
	Hekwerken en Balustrades		Hekwerken en Balustrades

#### Materialen plattegronden en doorsneden:

	Betonwand		Lichte scheidingwand
	Isolatiemateriaal		

#### Symbolen plattegrond:

	Wandcontactdoos geaard		Drukknop deurbel
	Wandcontactdoos geaard met usb		Enkelzijdige schakelaar
	Wandcontactdoos perilex		Serieschakelaar
	Wandcontactdoos IP44		Dimmer LED
	Dubbele wandcontactdoos opbouw verticaal		Dimmer
	Bedraad aansluitpunt ruimteregeling		Schakelaar zonwering
	Bedraad aansluitpunt CO2 melders		Wisselschakelaar
	Bedraad aansluitpunt WTU unit		Wisselwissel- / kruisschakelaar
	Bedraad aansluitpunt thermostaat		Wandlichtpunt binnen
	Bedraad aansluitpunt CAI		Wandlichtpunt buiten
	Builenvoeler warmtepomp		Plafondlichtpunt
	Bedraad aansluitpunt utp 1xRJ45		Rookmelder
	Bedraad aansluitpunt utp 2xRJ45		Toevoerventiel ventilatie
	Loze leiding		Afvoerventiel ventilatie
	Onbedrade leiding tbtv pv-installatie		Wand toevoerventiel ventilatie
	Aardingspunt badkamer		Wand afvoerventiel ventilatie
	Verdeler vloerverwarming		Binnendeur met bovenlicht (glas)
	Elektrische radiator		Binnendeur met bovenlicht (paneel)
	Pompput		

#### Afkortingen plattegrond:

ak	Afzuigkap	th	Thermostaat
cap	Centraal aardingspunt	vv	Verdeler vloerverwarming
CO2	CO2 melders	video	Videofoon
er	Elektrische radiator	vv	Vaalwasser
kk	Koelkast	WD	Opstelplaats wasdroger
kt	Kooktoestel	WM	Opstelplaats wasmachine
co	(Comb) oven	WP	Opstelplaats warmtepomp
rm	Rookmelder	B	Opstelplaats boiler
HK	Meterkast	WTW	Opstelplaats mechanische ventilatie

#### Algemene voorwaarden tekenwerk:

- De voor uw woning van toepassing zijnde symbolen zijn opgenomen in de plattegronden.
- Meetvoering in centimeters.
- Alle maatvoeringen zijn circa-maten en niet geschikt voor opdrachten aan derden.
- Derden dienen na oplevering altijd het werk zelf in te meten.
- Wanddikten kunnen afwijken (i.v.m. keuze uitvoering, na het aanbrengen van wand- en vloerafwerking (tegels, stucadoorswerk, etc.) zullen de netto bruikbare maten bij oplevering een aantal centimeters van de genoemde bruto maten kunnen afwijken.
- De keukeninrichting, -apparatuur en sanitair op tekening aangegeven zijn uitsluitend ter indicatie, inrichtingen conform tekening betreffende leverancier.
- De op tekening aangegeven plaatsen en afmetingen van aansluitpunten, radiatoren, ventilatorroosters, schachten, installaties, dakuitmondingen en dergelijke zijn indicatief op de tekeningen aangegeven en worden door installateurs nader bepaald.
- Alle wandcontactdozen en aansluitpunten op 300mm boven de vloer, tenzij anders aangegeven.
- Alle schakelaars op 1050mm boven de vloer, tenzij anders aangegeven.

Deze tekening is nauwkeurig en met zorg samengesteld.  
Wij moeten echter een voorbehoud maken ten aanzien van wijzigingen van de overheid en/of nutsbedrijven.  
Tevens wordt voorbehoud gemaakt ten aanzien van geringe wijzigingen.  
De ondernemer is gerechtigd tijdens de (af)bouw die wijzigingen in het plan aan te brengen waarvan de noodzakelijkheid bij de uitvoering blijkt, en deze wijzigingen geen afbreuk doen aan de waarde, kwaliteit, het uiterlijk aanzien en de bruikbaarheid van de woningen en het gebouw.  
De wijzigingen zullen geen van de partijen enig recht geven tot het vragen van verrekening.



Project  
76 app Buitenvaart te Alkmaar  
Fase 2 - De Boei

Omschrijving  
Langsdoorsnede

<b>Projectleider</b> M. Besters	<b>Getekend</b> Brainworx	<b>Wijzigingsdatum</b>
<b>Opdrachtgever</b> BPD Ontwikkeling regio Noord-West IJsbaanpad 1 1076 CV Amsterdam	<b>Bouwbedrijf</b> De Nijs bouw en ontwikkeling Oudewal 21 1749 CA Warmenhuizen	<b>Projectnummer</b> 250128-00 <b>Bladnummer</b> 654-LD-C

**Formaat**  
A1+ (1000x594)  
**Schaal**  
1:50  
**Datum**  
18-07-2025  
**Versie**

**Wijzigingsdatum**

**Projectnummer**  
250128-00

**Bladnummer**  
654-LD-C