
[illegible]

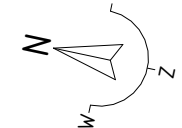

Project 76 app Buitenvaart te Alkmaar Fase 2 - De Boei		Formaat A4 Schaal 1:50 Datum 18-07-2025 Versie
Omschrijving te verdieping		
Projectleider M. Besters	Getekend Brainworx	Wijzigingsdatum
Opdrachtgever BPD Ontwikkeling (regio Noord-West) Lusaanpad 1 1076 CV Amsterdam	Bouwbedrijf De Nijls bouw en ontwikkeling Oudewal 21 1749 CA Warmenhuizen	Projectnummer 251028-00 Bladnummer 652-01-C



0 10 20 30
RENVOOI

Materialen en symbolen gevels:

Gewelbekleding A (Aluminium CN)	Aluminium kozijnen in baksteen gevel (Aluminium CN)
Gewelbekleding B (Aluminium C31 geventseerd)	Aluminium kozijnen in aluminium gevel (Aluminium C31)
Profab beton elementen (Beton, wittecoat met Hfaardcoöl)	Aluminium kozijnen hoofdentree (Aluminium RAL 801)
Hekwerken en Balustrades	Hekwerken en Balustrades

Materialen plattegronden en doorsneden:

Betonwand	Lichte schiedingswand
Isolatiemateriaal	

Symbolen plattegrond:

Mandcontactdoos gaard	Drinking deurlet
Mandcontactdoos gaard met uib	Eenpulpige smekelaar
Mandcontactdoos geties	Sensorendekker
Mandcontactdoos PRL	Dimmer LED
Opdake vandcontactdoos opbouw verticaal	Dimmer
Bedraad aansluitpunt riemteregeling	Schakelaar zomering
Bedraad aansluitpunt CO2 meter	Wisselschakelaar
Bedraad aansluitpunt WTW unit	Wisselschakelaar / Kruisschakelaar
Bedraad aansluitpunt thermostaat	Wandlichtpunt binnen
Bedraad aansluitpunt CO2 meter	Wandlichtpunt buiten
Bedraad aansluitpunt WTW unit	Putandlichtpunt
Bedraad aansluitpunt uip tuels	Rookmelder
Bedraad aansluitpunt uip tuels	Troonventilator ventilatie
Loze leding	Afvoerventilator ventilatie
Ditende leding tlu pu-installatie	Wand troonventilator ventilatie
Aandroppunt badkamer	Wand afvoerventilator ventilatie
Verder vloeroverwaking	Binnendeur met bevelicht (glen)
Elektrische radiator	Binnendeur met bevelicht (paneel)
Passag	

Afkortingen plattegrond:

ak	Aftrapad	th	Thermostaat
cag	Centraal aandropspunt	vv	Vendator vloeroverwaking
CO2	CO2 meter	vib	Vibraton
er	Elektrische radiator	vr	Vastredator
nk	Kookkast	wd	Opstelplaats wasdroger
nt	Kooktoestel	wh	Opstelplaats wasmachine
co	Kookoven	wp	Opstelplaats warmtepomp
rn	Rookmelder	h	Opstelplaats heater
nk	Meterkast	WTW	Opstelplaats mechanische ventilatie

Algemene voorwaarden tekenwerk:

- De voor de werking van tekening zijnde symbolen zijn opgenomen in de plattegronden.
- Meettekening in centimeters.
- Alle maatvoeringen zijn tekenen en niet geschikt voor opdrachten aan de hand.
- Danden dienen na oplevering altijd het werk zelf in te maken.
- Wanden kunnen afwijken van de tekening van wand- en vloeroverwaking.
- Houten, studeerwerk, afz. zullen de reële drukken naar de oplevering een aantal centimeters van de getoonde druk kunnen afwijken.
- De kooktoestelling, -apparatuur en -apparatuur op tekening aangegeven zijn uitsluitend ter indicatie, inrichtingen conform tekening betreffende leverancier.
- De op tekening aangegeven plaatsen en afmetingen van aansluitpunten, radiatoren, ventilatoren, schakelaars, installaties, dakoverdragen en dergelijke zijn indicatief op de tekeningen aangegeven en worden door installateurs naar de hand.
- Alle wandcontactdozen en aansluitpunten op 300mm boven de vloer, tenzij anders aangegeven.
- Alle schakelaars op 1000mm boven de vloer, tenzij anders aangegeven.


Deze tekening is maakwerk en het zorg samenhangend.
Het maken van een voorbeeld moet ten aanzien van wijzigingen van de overheid met/of met de hand.
Tevens wordt verstandig gemaakt ten aanzien van wijzigingen.
De tekening is geschikt tegen de afbouw de wijzigingen in het plan aan te brengen waarvan de noodzaak bij de uitvoering blijkt, en deze wijzigingen geen afbreuk doen aan de waarde, kwaliteit, het uiterlijk en de duurzaamheid van de tekening en het gebouw.
De wijzigingen zullen geen van de partijen enig recht geven het het eren van verandering.


Project 78 app Buitenvaart te Alkmaar Fase 2 - De Boei	Formaat A0 Schaal 1:50 Datum 18-07-2025 Versie
Omschrijving 2e verdieping	Wijzigingsdatum
Projectleider M. Besters	Grotekend Brainworkz
Opdrachtgever BPD Ontwikkeling regio Noord-West Lidamapad 1 1076 CV Amsterdam	Bouwbedrijf De Nijs bouw en ontwikkeling Oudewa 21 1749 CA Warmenhuizen
Projectnummer 250128-00	Blaadnummer 652-02-C



Definitief


info@brainworkz.nl
www.brainworkz.nl
Tolgaarde 15
7642 EZ Wierden

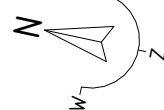

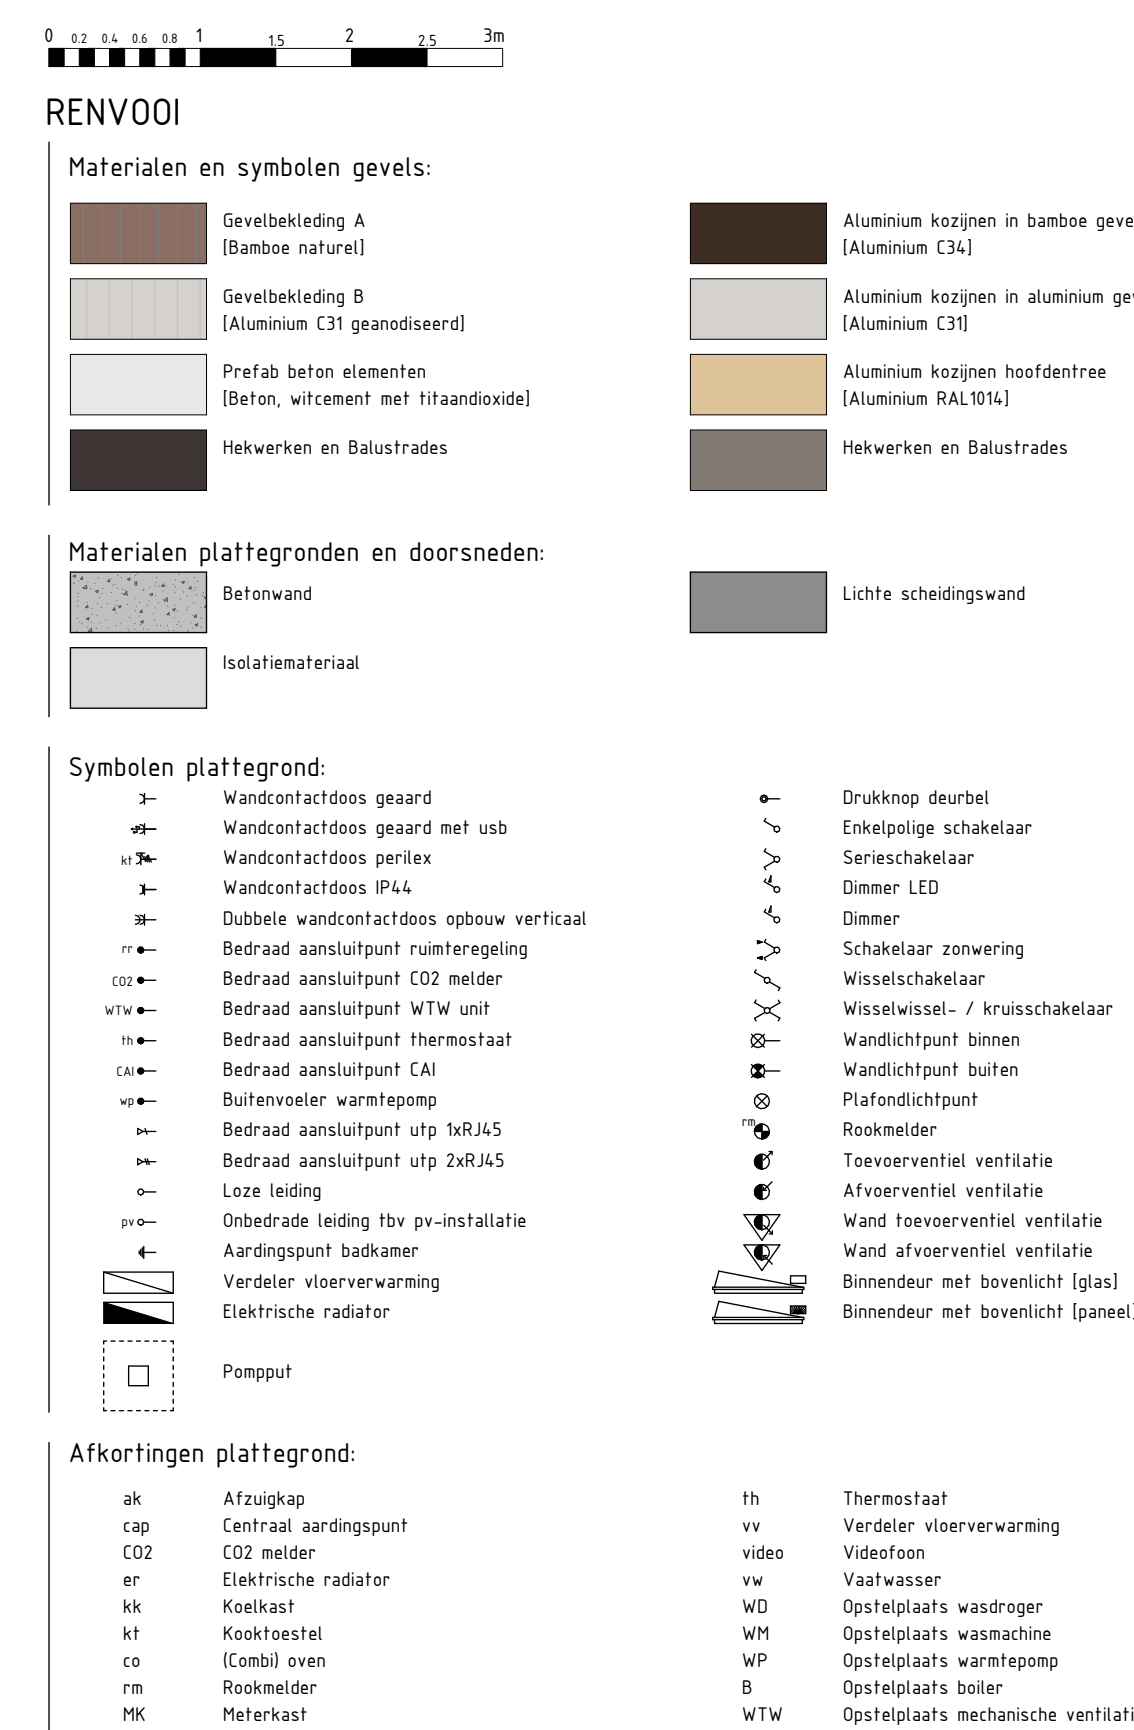[illegible]



Deze lekering is nauwkeurig en met zorg samengesteld.
Wij moeten echter een voorbehoud maken ten aanzien van wijzigingen van de overheid en/of lidstaten.
Tevens wordt voorbehoud gemaakt ten aanzien van geringe wijzigingen.
De ondernemer is gerechtigd tijdens de (af)loop de wijzigingen in het plan aan te brengen waarvan de noodzakelijkheid bij de uitvoering blijkt, en deze wijzigingen geen afbreuk doen aan de waarde, kwaliteit, het uiterlijk aanzien en de bruikbaarheid van de woningen en het gebouw.
De wijzigingen zullen geen van de partijen enig recht geven tot het vragen van verrekening.

Project 76 app Buitenvaart te Alkmaar Fase 2 - De Boei		Formaat A0 Schaal 1:50 Datum 18-07-2025 Versie
Omschrijving 3e verdieping		Wijzigingsdatum
Projectleider M. Besters	Getekend Brainworkx	
Opdrachtgever BPD Ontwikkeling regio Noord-West Uitsaaiers 1 1076 CV Amsterdam	Bouwbedrijf De Nijls bouw en ontwikkeling Oudeval 21 1749 CA Warmenhuizen	Projectnummer 202158-00 Bladnummer 652-03-C

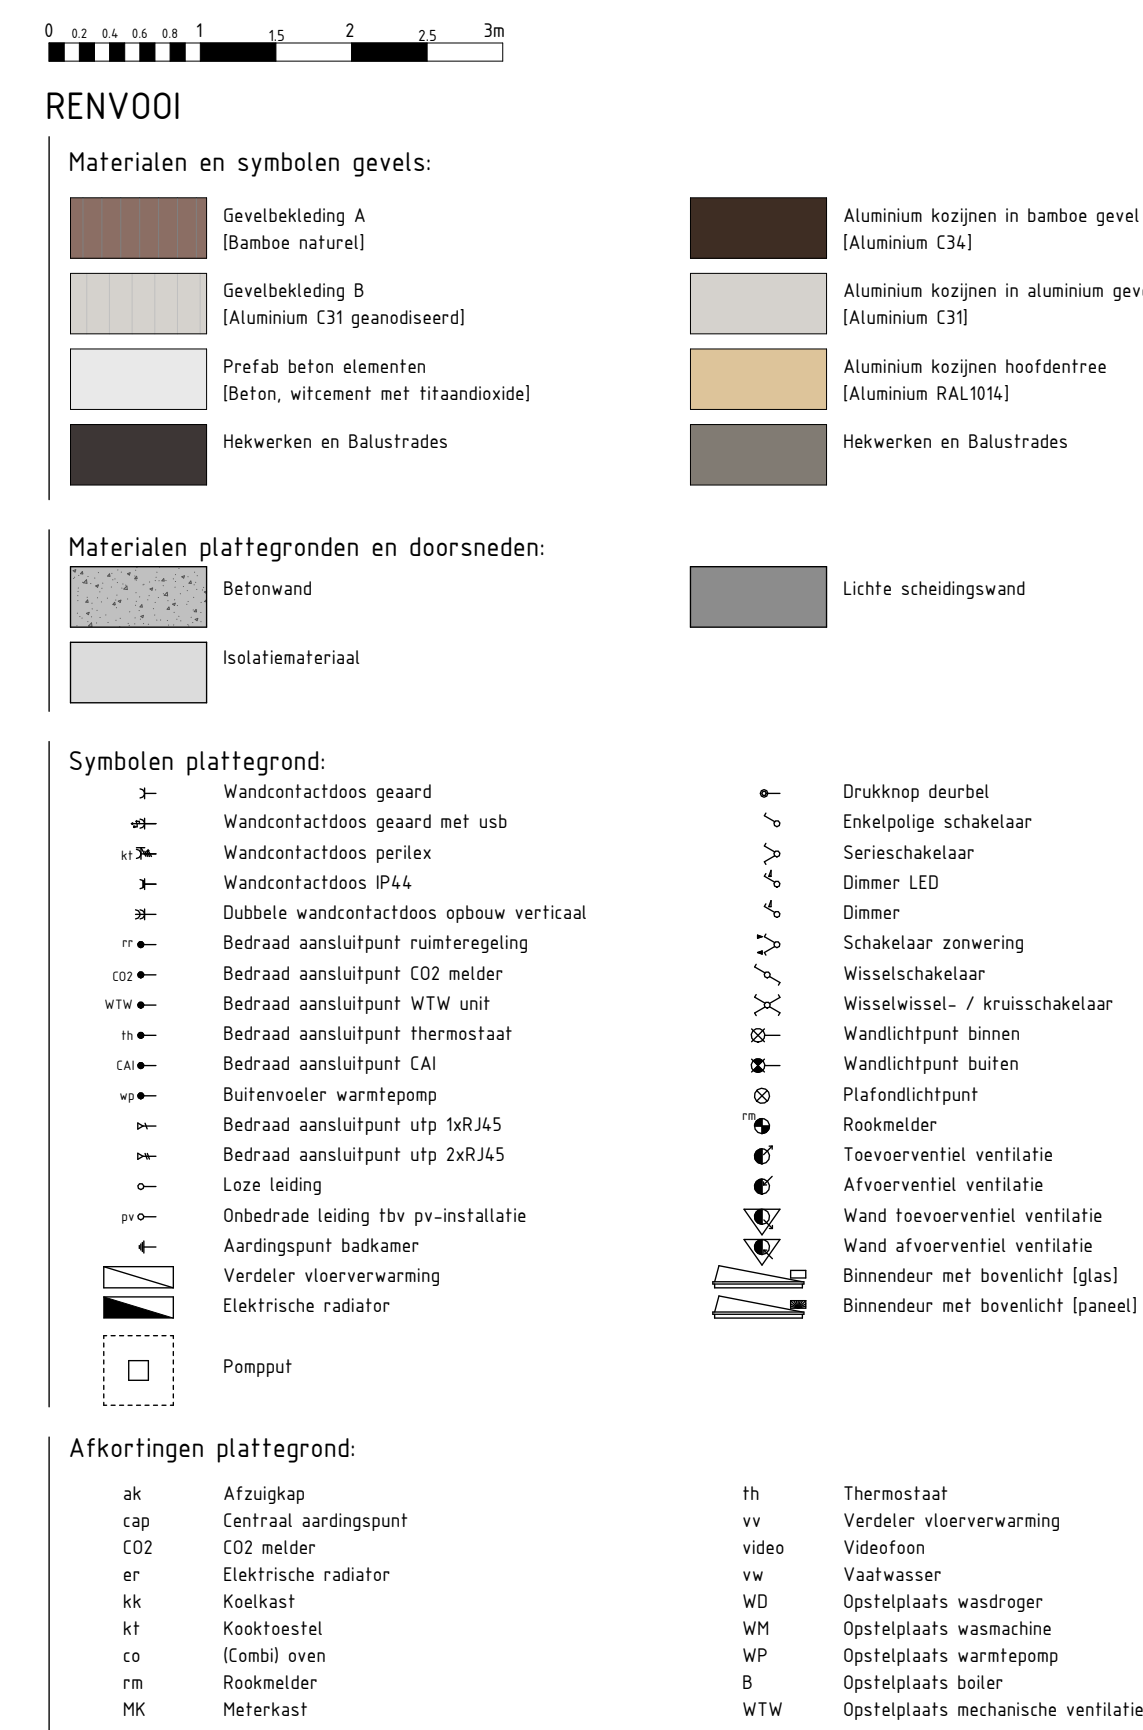

Deze tekering is nauwkeurig en met zorg samengesteld.
Wij moeten echter een voorbeeld maken ten aanzien van wijzigingen van de overheid en/of nutsbedrijven.
Tevens wordt voorbeeld gemaakt ten aanzien van getinte wijzigingen.
De ondernemer is gerechtigd tijdens de (allbouw) de wijzigingen in het plan aan te brengen waarvan de
noodzakelijkheid bij de uitvoering blijkt, en deze wijzigingen geen afbreuk doen aan de waarde, kwaliteit, het
uiterlijk aanzien en de bruikbaarheid van de woningen en het gebouw.
De wijzigingen zullen geen van de partijen enig recht geven tot het vragen van verrekking.

Project 76 app Buitenvaart te Alkmaar Fase 2 - De Boei		Formaat A0 Schaal 1:50 Datum 18-07-2025 Versie
Omschrijving 4 verdieping		Wijzigingsdatum
Projectleider M. Besters	Getekend Brainworkz	
Opdrachtgever BPTD Ontwikkeling regio Noord-West Lissabou 1 1746 CV Amsterdam	Werkbedrijf De Nijp bouw en ontwikkeling Oudeveld 21 1749 CA Warmenhuizen	Projectnummer 250128-00 Bladnummer 652-04-C

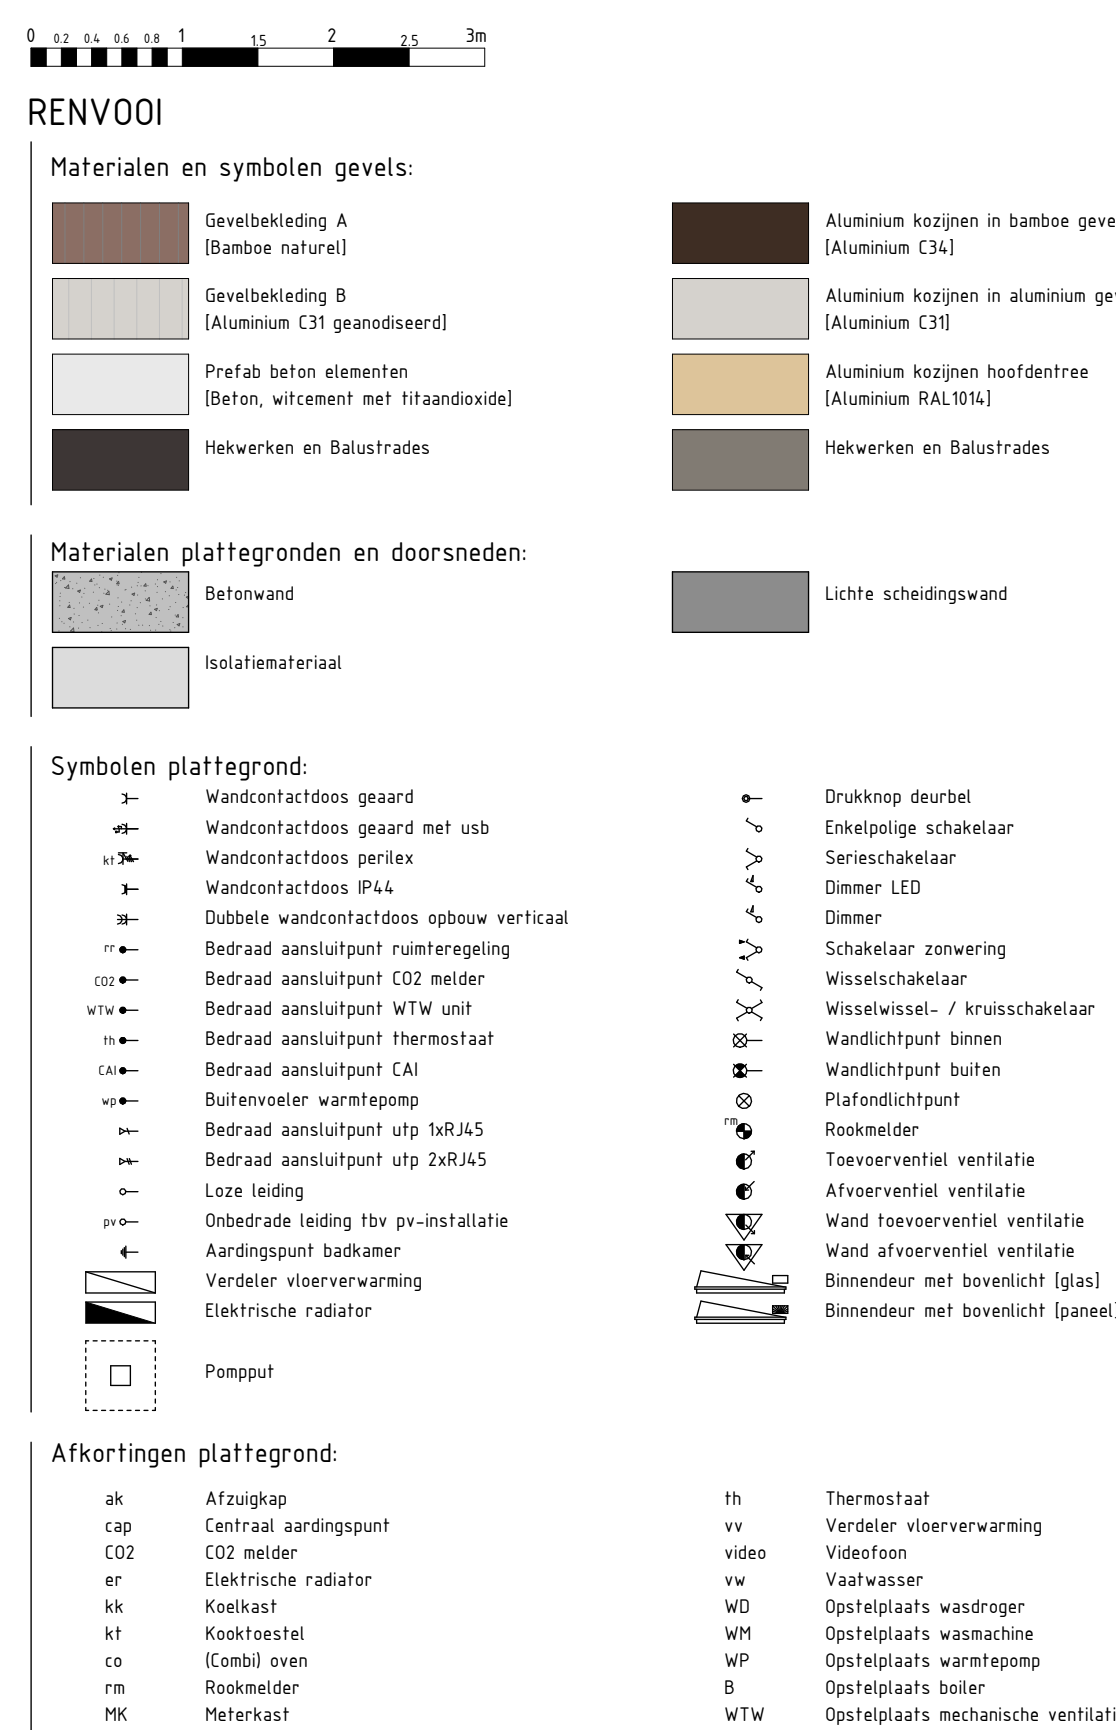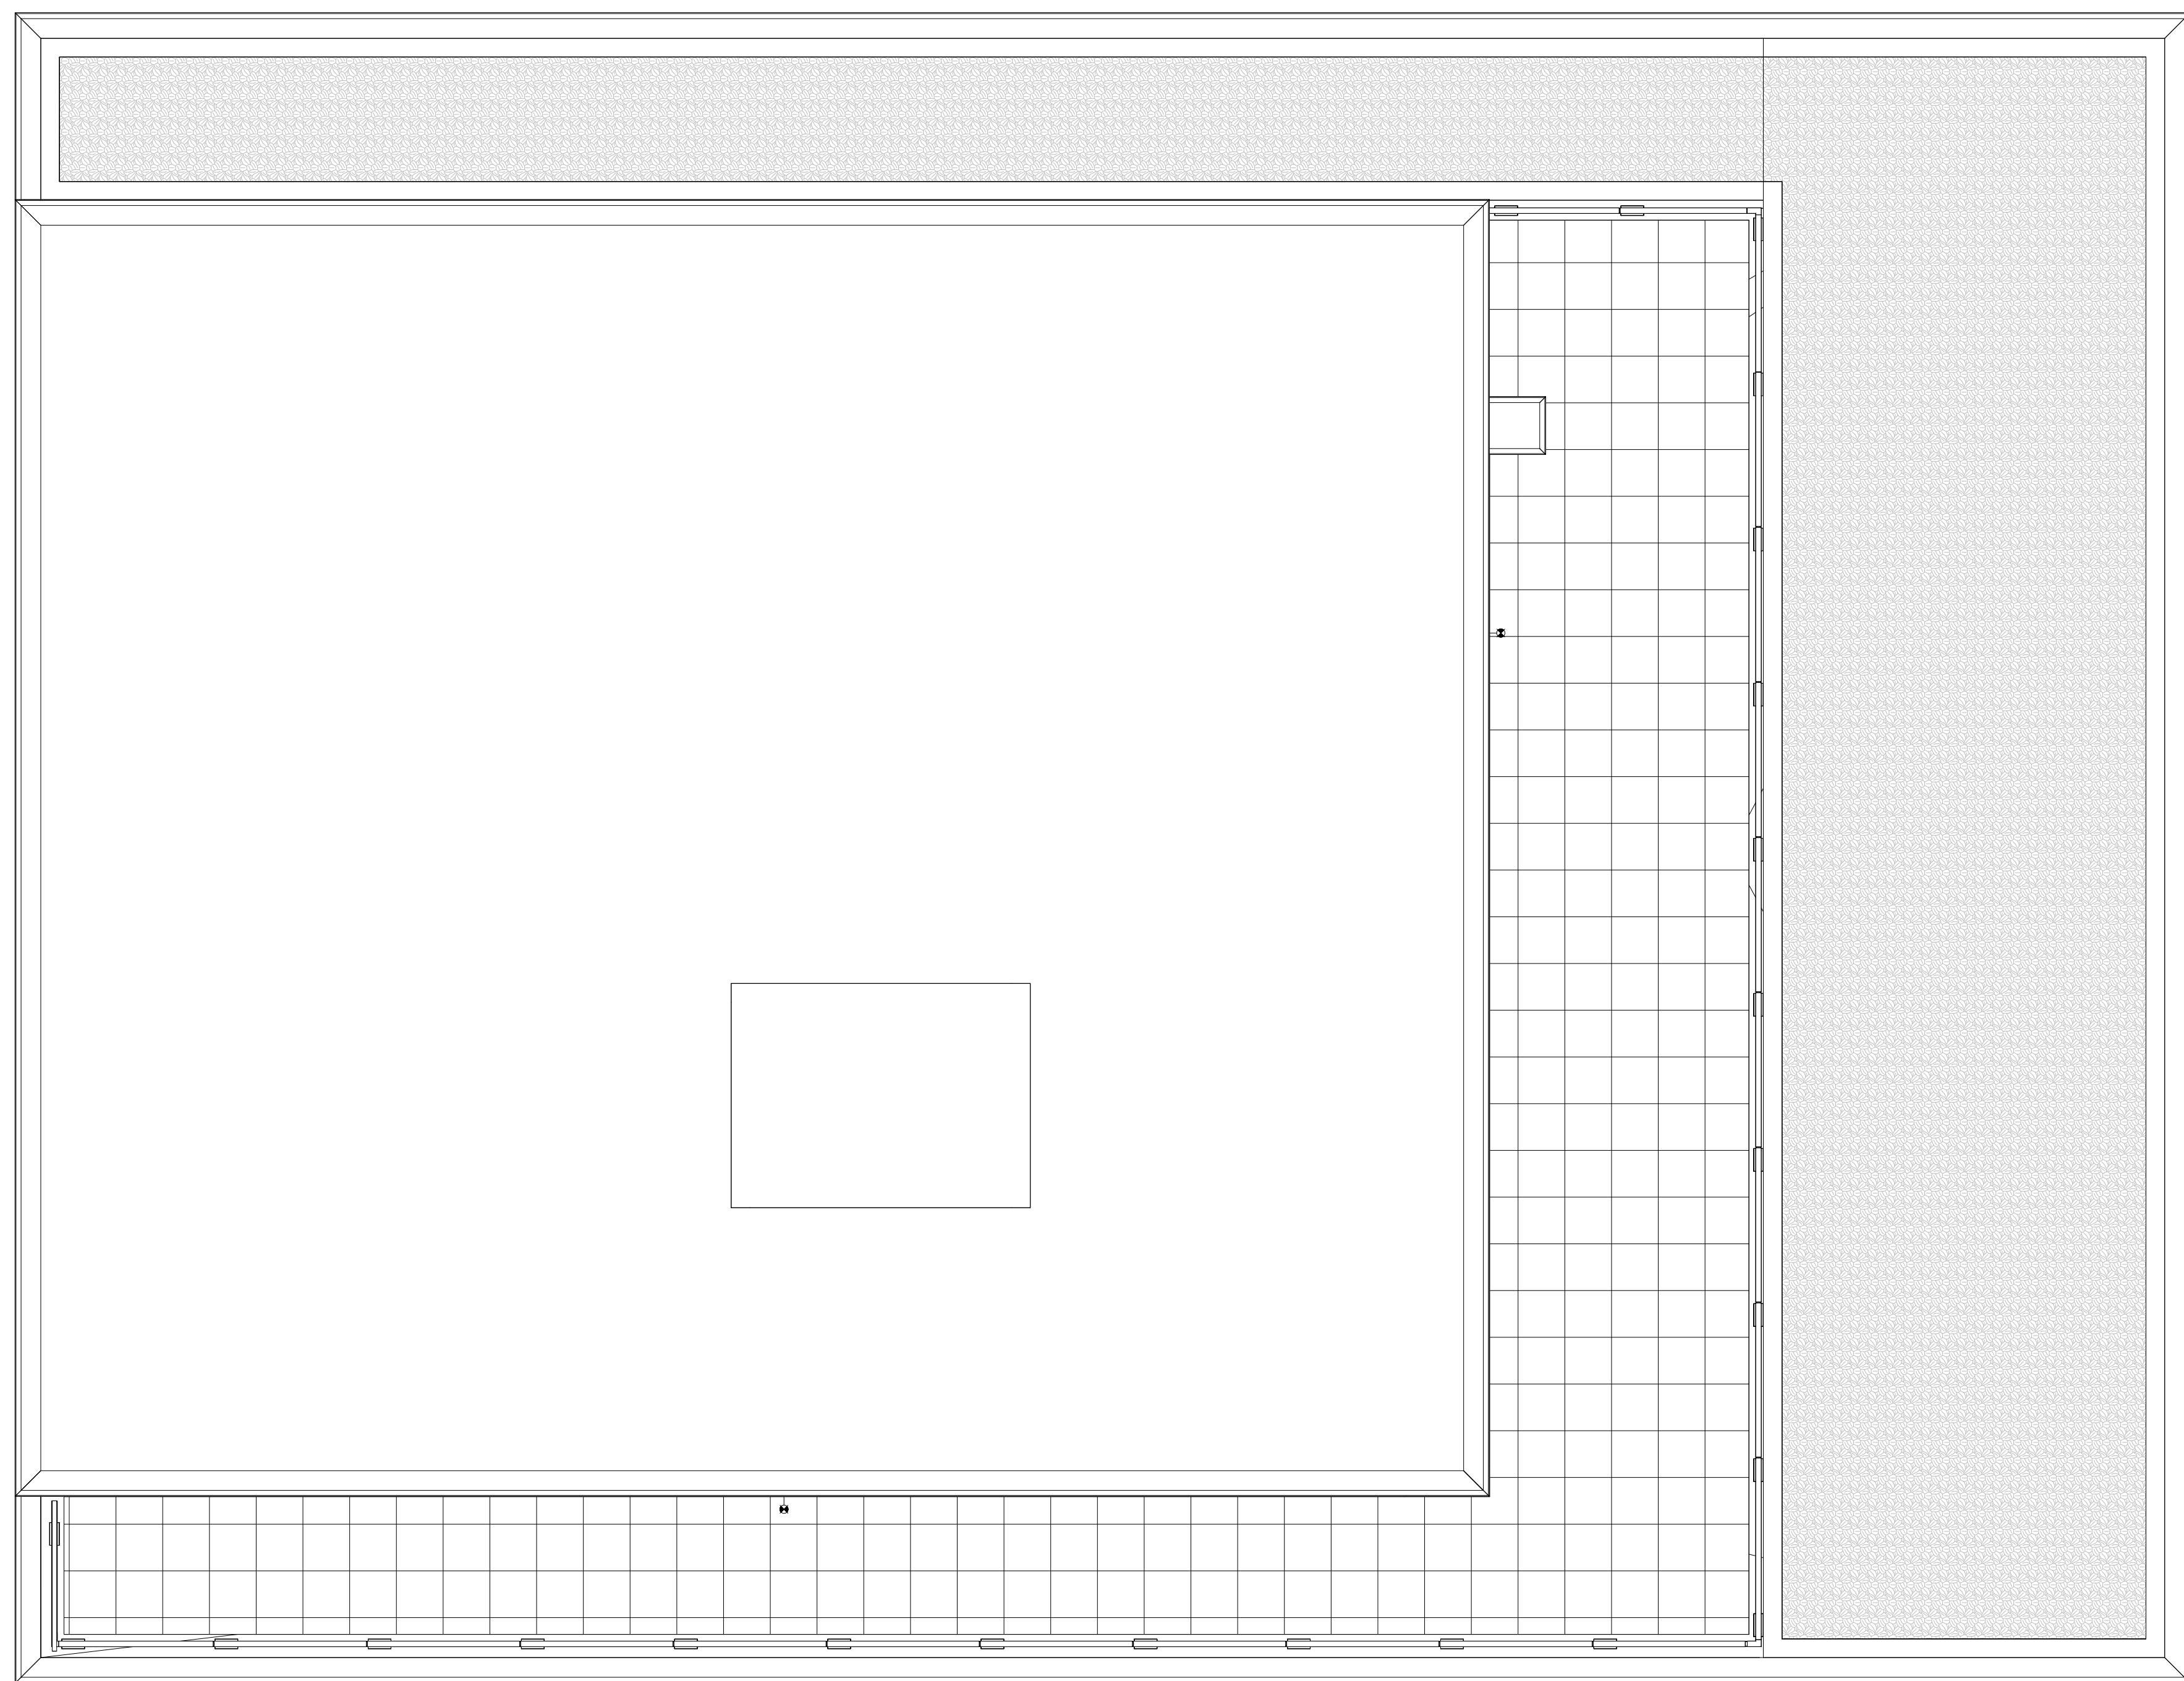[illegible]

Deze lekering is nauwkeurig en met zorg samengesteld. U moet echter een voorbehoud maken ten aanzien van wijzigingen van de overheid en/of nutsbedrijven. Tevens wordt voorbehoud gemaakt ten aanzien van geringe wijzigingen. De ondernemer is gerechtigd tijdens de looptijd de wijzigingen in het plan aan te brengen waaraan de noodzakelijkheid bij de uitvoering blijkt, en deze wijzigingen geen afbreuk doen aan de waarde, kwaliteit, het uiterlijk aanzien en de bruikbaarheid van de woningen en het gebouw. De wijzigingen zullen geen van de partijen enig recht geven tot het vragen van verrekening.

Project 76e app Buitenvaart te Alkmaar Fase 2 - De Boei		Formaat A0 Schaal 1:50 Datum 18-07-2025 Versie
Omschrijving 6e verdieping - dak		Wijzigingsdatum
Projectleider M. Besters	Getekend Brainwork	
Opdrachtgever Rijksoverheid regio Noord-West Uitspraak nr. 1076 CV Amsterdam	Bouwbedrijf De Nips bouwen en ontwikkelen Oudeveld 21 1749 CA Warmenhuizen	Projectnummer 250128-00 Bladnummer 652-06-C