



Bouwnummer 321

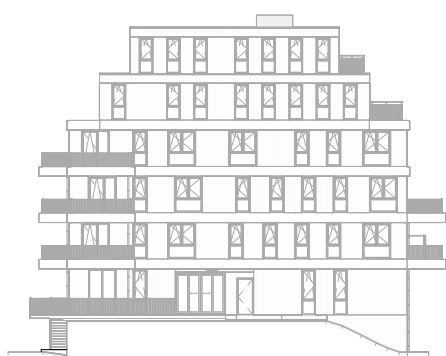

Linker zijgevel Noord  
schaal: 1 : 500



Voorgevel West  
schaal: 1 : 500

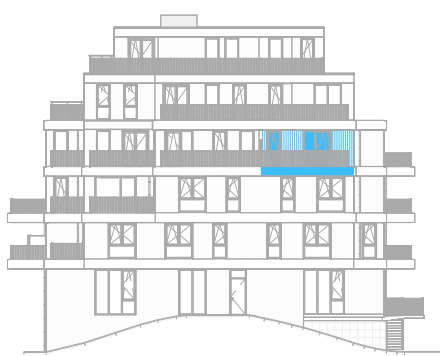

Rechter zijgevel Zuid  
schaal: 1 : 500



Achtergevel Oost  
schaal: 1 : 500

3

BRAINWORKZ  
CREATIVE SOLUTIONS

Definitief

info@brainworkz.nl  
www.brainworkz.nl

Tolgaarde 15  
7642 EZ Wierden

RENVOOI

Materialen plattegronden en doorsneden:

Betonwand

Isolatiemateriaal

Lichte scheidingwand

Symbolen plattegrond:

Wandcontactdoos geaard

Wandcontactdoos geaard met usb

Wandcontactdoos perilex

Wandcontactdoos IP44

Dubbele wandcontactdoos opbouw verticaal

Bedraad aansluitpunt ruimteregeling

Bedraad aansluitpunt CO2 melder

Bedraad aansluitpunt WTW unit

Bedraad aansluitpunt thermostaat

Bedraad aansluitpunt CAI

Buifenvoeler warmtepomp

Bedraad aansluitpunt utp 1xRJ45

Bedraad aansluitpunt utp 2xRJ45

Loze leiding

Onbedrade leiding tbv pv-installatie

Aardingspunt badkamer

Verdeler vloerverwarming

Elektrische radiator

Pompput

Drukknop deurbel

Enkelpolige schakelaar

Serieschakelaar

Dimmer LED

Dimmer

Schakelaar zonwering

Wisselschakelaar

Wisselwissel- / kruisschakelaar

Wandlichtpunt binnen

Wandlichtpunt buiten

Plafondlichtpunt

Rookmelder

Toevoerventiel ventilatie

Afvoerventiel ventilatie

Wand toevoerventiel ventilatie

Wand afvoerventiel ventilatie

Binnendeur met bovenlicht (glas)

Binnendeur met bovenlicht (paneel)

Afkortingen plattegrond:

ak Afzuigkap

cap Centraal aardingspunt

CO2 CO2 melder

er Elektrische radiator

kk Koelkast

kt Kooktoestel

co (Combi) oven

rm Rookmelder

MK Meterkast

th Thermostaat

vv Verdeler vloerverwarming

video Videofoon

vw Vaafwasser

WD Opstelplaats wasdroger

WM Opstelplaats wasmachine

WP Opstelplaats warmtepomp

B Opstelplaats boiler


WTW Opstelplaats mechanische ventilatie

Algemene voorwaarden tekenwerk:

- De voor uw woning van toepassing zijnde symbolen zijn opgenomen in de plattegronden.
- Maatvoering in centimeters.
- Alle maatvoeringen zijn circa-maten en niet geschikt voor opdrachten aan derden.
- Derden dienen na oplevering altijd het werk zelf in te meten.
- Wanddikten kunnen afwijken i.v.m. keuze uitvoering, na het aanbrengen van wand- en vloerafwerking (tegels, stucadoorswerk, etc.) zullen de netto bruikbare maten bij oplevering een aantal centimeters van de genoemde bruto maten kunnen afwijken.
- De keukeninrichting, -apparatuur en sanitair op tekening aangegeven zijn uitsluitend ter indicatie, inrichtingen conform tekening betreffende leverancier.
- De op tekening aangegeven plaatsen en afmetingen van aansluitpunten, radiatoren, ventilatiroosters, schachten, installaties, dakuitmondungen en dergelijke zijn indicatief op de tekeningen aangegeven en worden door installateurs nader bepaald.
- Alle wandcontactdozen en aansluitpunten op 300mm boven de vloer, tenzij anders aangegeven.
- Alle schakelaars op 1050mm boven de vloer, tenzij anders aangegeven.

Deze tekening is nauwkeurig en met zorg samengesteld. Wij moeten echter een voorbehoud maken ten aanzien van wijzigingen van de overheid en/of nutsbedrijven. Tevens wordt voorbehoud gemaakt ten aanzien van geringe wijzigingen. De ondernemer is gerechtigd tijdens de (af)bouw die wijzigingen in het plan aan te brengen waarvan de noodzakelijkheid bij de uitvoering blijkt, en deze wijzigingen geen afbreuk doen aan de waarde, kwaliteit, het uiterlijk aanzien en de bruikbaarheid van de woningen en het gebouw. De wijzigingen zullen geen van de partijen enig recht geven tot het vragen van verrekening.

Getoond bouwnummer op tekening:

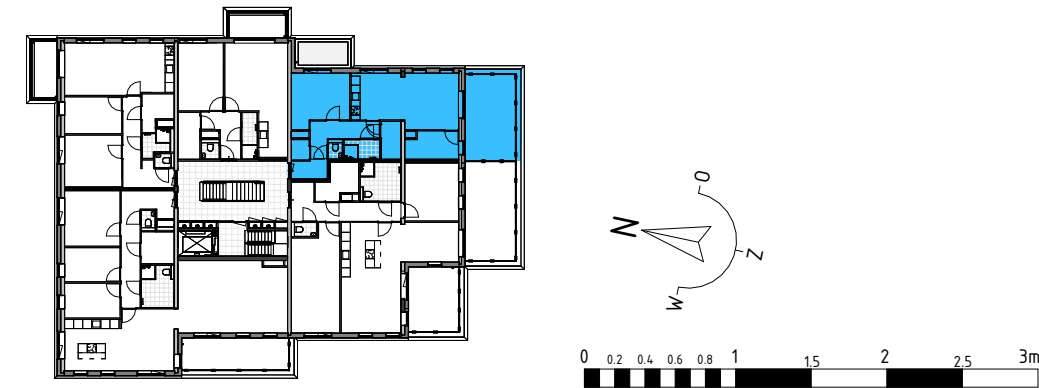

Project  
76 app Buitenvaart te Alkmaar  
Fase 2 - De Boei

Omschrijving  
Verkoopcontract BNR 321

Projectleider  
M.besters

Opdrachtgever  
BPD Ontwikkeling regio Noord-West  
IJsbaanpad 1  
1076 CV Amsterdam

Getekend  
Brainworkz

Bouwbedrijf  
De Nijls bouw en ontwikkeling  
Oudewal 21  
1749 CA Warmenhuizen

Formaat  
A2  
Schaal  
1:50  
Datum  
18-07-2025  
Versie

Wijzigingsdatum

Projectnummer  
250128-00  
Bladnummer  
750-321