




Bouwnummer 421



Linker zijgevel Noord
schaal: 1 : 500



Achtergevel Oost
schaal: 1 : 500

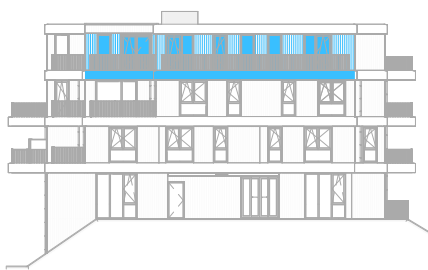

Rechter zijgevel Zuid
schaal: 1 : 500



Voorgevel West
schaal: 1 : 500



RENV001

Materialen plattegronden en doorsneden:

| | | | |
|--|-------------------|--|--------------------|
| | Betonwand | | Lichte scheidswand |
| | Isolatiemateriaal | | |

Symbolen plattegrond:

| | | | |
|--|--|--|------------------------------------|
| | Wandcontactdoos geaard | | Druknop deurbel |
| | Wandcontactdoos geaard met usb | | Enkelpolige schakelaar |
| | Wandcontactdoos perilex | | Serienschakelaar |
| | Wandcontactdoos IP44 | | Dimmer LED |
| | Dubbele wandcontactdoos opbouw verticaal | | Dimmer |
| | Bedraad aansluitpunt ruimteregeling | | Schakelaar zonwering |
| | Bedraad aansluitpunt CO2 melder | | Wisselschakelaar |
| | Bedraad aansluitpunt WTW unit | | Wisselwissel - / kruisschakelaar |
| | Bedraad aansluitpunt thermostaat | | Wandlichtpunt binnen |
| | Bedraad aansluitpunt CAI | | Wandlichtpunt buiten |
| | Buitenvoeler warmtepomp | | Plafondlichtpunt |
| | Bedraad aansluitpunt utp 1xRJ45 | | Rookmelder |
| | Bedraad aansluitpunt utp 2xRJ45 | | Toevoerventilatie |
| | Loze leiding | | Afvoerventilatie |
| | Onbedrade leiding tbv pv-installatie | | Wand toevoerventilatie |
| | Aardingspunt badkamer | | Wand afvoerventilatie |
| | Verdelers vloerverwarming | | Binne deur met bovenlicht (glas) |
| | Elektrische radiator | | Binne deur met bovenlicht (paneel) |
| | Pompput | | |

Afkortingen plattegrond:


| | | | |
|-----|-----------------------|-------|-------------------------------------|
| ak | Afzuigkap | th | Thermostaat |
| cap | Centraal aardingspunt | vv | Verdeler vloerverwarming |
| CO2 | CO2 melder | video | Videofoon |
| er | Elektrische radiator | vw | Vaatwaster |
| kk | Koelkast | WD | Opstelplaats wasdroger |
| kt | Kooktoestel | WM | Opstelplaats wasmachine |
| co | (Combi) oven | WP | Opstelplaats warmtepomp |
| rm | Rookmelder | B | Opstelplaats boiler |
| MK | Meerkast | WTW | Opstelplaats mechanische ventilatie |

Algemene voorwaarden tekenwerk:

- De voor uw woning van toepassing zijnde symbolen zijn opgenomen in de plattegronden.
- Maatvoering in centimeters.
- Alle maatvoeringen zijn circa-maten en niet geschikt voor opdrachten aan derden.
- Derden dienen na oplevering altijd het werk zelf in te meten.
- Wanddikten kunnen afwijken i.v.m. keuze uitvoering, na het aanbrengen van wand- en vloerafwerking (tegels, stucadoorswerk, etc.) zullen de netto bruikbare maten bij oplevering een aantal centimeters van de genoemde bruto maten kunnen afwijken.
- De keukeninrichting, -apparatuur en sanitair op tekening aangegeven zijn uitsluitend ter indicatie, inrichtingen conform tekening betreffende leverancier.
- De op tekening aangegeven plaatsen en afmetingen van aansluitpunten, radiatoren, ventilatieroosters, schakelen, installaties, dakafvoeringen en dergelijke zijn indicatief op de tekeningen aangegeven en worden door installateurs nader bepaald.
- Alle wandcontactdozen en aansluitpunten op 300mm boven de vloer, tenzij anders aangegeven.
- Alle schakelaars op 1050mm boven de vloer, tenzij anders aangegeven.

Deze tekening is nauwkeurig en met zorg samengesteld.
Wij aanvaarden echter geen aansprakelijkheid voor fouten of onjuistheden in de tekening.
Tevens wordt voorbehoud gemaakt ten aanzien van geringe wijzigingen.
De ondernemer is gerechtigd tijdens de (af)bouw die wijzigingen in het plan aan te brengen waarvan de noodzakelijkheid bij de uitvoering blijkt, en deze wijzigingen geen afbreuk doen aan de waarde, kwaliteit, het uiterlijk aanzien en de bruikbaarheid van de woningen en het gebouw.
De wijzigingen zullen geen van de partijen enig recht geven tot het vragen van verrekening.

Getoond bouwnummer op tekening:

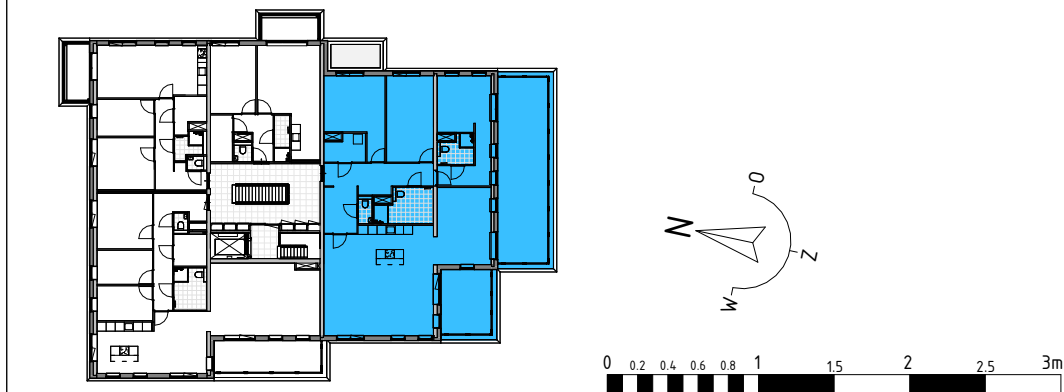

Project
76 app Buitenvaart te Alkmaar
Fase 2 - De Vaart
Omschrijving
Verkoopcontracttekening BNR 421

| | |
|--|---|
| Projectleider M. Besters info@brainworkz.nl www.brainworkz.nl Tolgaarde 15 7642 EZ Wierden | Getekend Brainworkz Bouwbedrijf De Nijs bouw en ontwikkeling Oudewal 21 1749 CA Warmenhuizen |
|--|---|

Formaat
A1
Schaal
1:50
Datum
18-07-2025
Versie

Wijzigingsdatum
Projectnummer
250128-00
Blaadnummer
750-421