


Bouwnummer 326



Linker zijgevel Noord
schaal: 1 : 500



Voorgevel West
schaal: 1 : 500

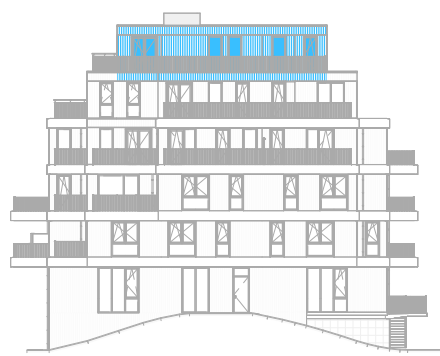

Rechter zijgevel Zuid
schaal: 1 : 500



Achtergevel Oost
schaal: 1 : 500

3
BRAINWORKZ
CREATIVE SOLUTIONS
Definitief
info@brainworkz.nl
www.brainworkz.nl
Tolgaarde 15
7642 EZ Wierden

RENVOOI
Materialen plattegronden en doorsneden:

	Betonwand		Lichte scheidswand
	Isolatiemateriaal		

Symbols plattegrond:

	Wandcontactdoos geaard		Drukknop deurbel
	Wandcontactdoos geaard met usb		Enkelepelige schakelaar
	Wandcontactdoos perilex		Serienschakelaar
	Wandcontactdoos IP44		Dimmer LED
	Dubbele wandcontactdoos opbouw verticaal		Dimmer
	Bedraad aansluitpunt ruimte-regeling		Schakelaar zonwering
	Bedraad aansluitpunt CO2 melder		Wisselschakelaar
	Bedraad aansluitpunt WTW unit		Wisselwissel- / kruisschakelaar
	Bedraad aansluitpunt thermostaat		Wandlichtpunt binnen
	Bedraad aansluitpunt CAI		Wandlichtpunt buiten
	Buitenvoeter warmtepomp		Plafondlichtpunt
	Bedraad aansluitpunt utp 1xRJ45		Rookmelder
	Bedraad aansluitpunt utp 2xRJ45		Toevoerventiel ventilatie
	Loze leiding		Afvoerventiel ventilatie
	Onbedrade leiding t.b.v. pv-installatie		Wand toevoerventiel ventilatie
	Aardingspunt badkamer		Wand afvoerventiel ventilatie
	Verdeler vloerverwarming		Binnendeur met bovenlicht (glas)
	Elektrische radiator		Binnendeur met bovenlicht (paneel)
	Pompput		


Afkortingen plattegrond:

ak	Afzuigkap	th	Thermostaat
cap	Centraal aardingspunt	vv	Verdeler vloerverwarming
CO2	CO2 melder	video	Videofoon
er	Elektrische radiator	vw	Vaafwasser
kk	Koelkast	WD	Opstelplaats wasdroger
kt	Kooktoestel	WM	Opstelplaats wasmachine
co	(Combi) oven	WP	Opstelplaats warmtepomp
rm	Rookmelder	B	Opstelplaats boiler
HK	Meerkast	WTW	Opstelplaats mechanische ventilatie

Algemene voorwaarden tekenwerk:

- De voor uw woning van toepassing zijnde symbolen zijn opgenomen in de plattegronden.
- Maatvoering in centimeters.
- Alle maatvoeringen zijn circa-maten en niet geschikt voor opdrachten aan derden.
- Derden dienen na oplevering altijd het werk zelf in te meten.
- Wanddikten kunnen afwijken i.v.m. keuze uitvoering, na het aanbrengen van wand- en vloerafwerking (regels, stucadoorswerk, etc.) zullen de netto bruikbare maten bij oplevering een aantal centimeters van de genoemde bruto maten kunnen afwijken.
- De keukeninrichting, -apparatuur en sanitair op tekening aangegeven zijn uitsluitend ter indicatie, inrichtingen conform tekening betreffende leverancier.
- De op tekening aangegeven plaatsen en afmetingen van aansluitpunten, radiatoren, ventilatieroosters, schachten, installaties, dakuitmondingen en dergelijke zijn indicatief op de tekeningen aangegeven en worden door installateurs nader bepaald.
- Alle wandcontactdozen en aansluitpunten op 300mm boven de vloer, tenzij anders aangegeven.
- Alle schakelaars op 1050mm boven de vloer, tenzij anders aangegeven.

Deze tekening is nauwkeurig en met zorg samengesteld.
Wij moeten echter een voorbehoud maken ten aanzien van wijzigingen van de overheid en/of nutsbedrijven.
Tevens wordt voorbehoud gemaakt ten aanzien van geringe wijzigingen.
De ondernemer is gerechtigd tijdens de f.a.b.bouw die wijzigingen in het plan aan te brengen waarvan de noodzakelijkheid bij de uitvoering blijkt, en deze wijzigingen geen afbreuk doen aan de waarde, kwaliteit, het uiterlijk aanzien en de bruikbaarheid van de woningen en het gebouw.
De wijzigingen zullen geen van de partijen enig recht geven tot het vragen van verrekking.

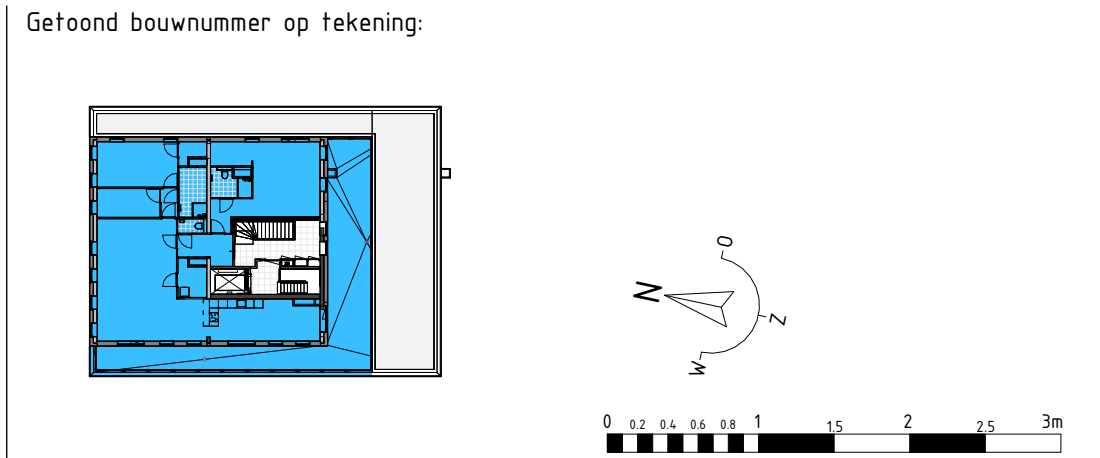

Project 76 app Buitenvaart te Alkmaar Fase 2 - De Boei	Formaat A1 Schaal 1:50 Datum 18-07-2025 Versie
Omschrijving Verkoopcontract BNR 326	Wijzigingsdatum
Projectleider M.besters Opdrachtgever BPD Ontwikkeling regio Noord-West IJSbaanpad 1 1076 CV Amsterdam	Getekend Brainworkz Bouwbedrijf De Nijs bouw en ontwikkeling Oudewal 21 1749 CA Warmenhuizen
Projectnummer 250128-00 Bladnummer 750-326	