


Bouwnummer 326




Linker zijgevel Noord
schaal: 1 : 500



Voorgevel West
schaal: 1 : 500

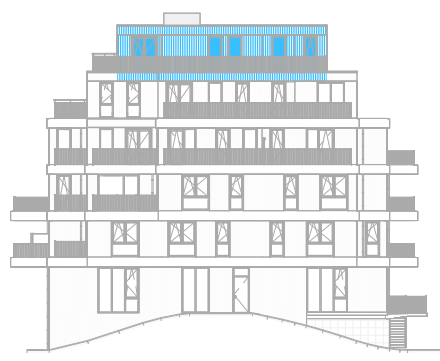

Rechter zijgevel Zuid
schaal: 1 : 500

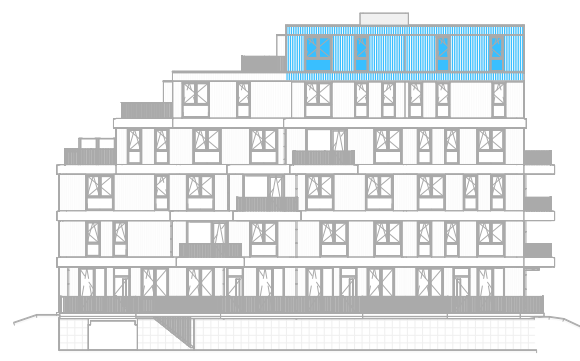

Achtergevel Oost
schaal: 1 : 500

3

BRAINWORKZ
CREATIVE SOLUTIONS

Definitief

info@brainworkz.nl
www.brainworkz.nl

Tolgaarde 15
7642 EZ Wierden

RENVOL

Materialen plattegronden en doorsneden:

Betonwand

Isolatiemateriaal

Lichte scheidingwand

Symbols plattegrond:

3-

Wandcontactdoos geaard

W

Wandcontactdoos geaard met usb

W

Wandcontactdoos perilex

W

Wandcontactdoos IP44

W

Dubbele wandcontactdoos opbouw verticaal

CO2

Bedraad aansluitpunt ruimteregeling

WTW

Bedraad aansluitpunt CO2 melder

WTW

Bedraad aansluitpunt WTW unit

WTW

Bedraad aansluitpunt thermostaat

WTW

Bedraad aansluitpunt CAI

WTW

Buitenvoeter warmtepomp

WTW

Bedraad aansluitpunt utp 3xRJ45

WTW

Bedraad aansluitpunt utp 2xRJ45

WTW

Loze leiding

WTW

Onbedrade leiding tlv pv-installatie

WTW

Aardingspunt badkamer

WTW

Verdeler vloerverwarming

WTW

Elektrische radiator

P

Pompput

WTW

Drukknop deurbel

WTW

Enkelzijdige schakelaar

WTW

Seriëschakelaar

WTW

Dimmer LED

WTW

Dimmer

WTW

Schakelaar zonwering

WTW

Wisselschakelaar

WTW

Wisselwissel- / kruisschakelaar

WTW

Wandlichtpunt binnen

WTW

Wandlichtpunt buiten

WTW

Plafondlichtpunt

WTW

Rookmelder

WTW

Toevoerventiel ventilatie

WTW

Afvoerventiel ventilatie

WTW

Wand toevoerventiel ventilatie

WTW

Wand afvoerventiel ventilatie

WTW

Binnendeur met bovenlicht (glas)

WTW

Binnendeur met bovenlicht (paneel)

Afkortingen plattegrond:

ak

Afzuigkap

cap

Centraal aardingspunt

CO2

CO2 melder

er

Elektrische radiator

kk

Koelkast

kt

Kooktoestel

co

(Combi) oven

rm

Rookmelder

HK

Meetekast

th

Thermostaat

vv

Verdeler vloerverwarming

video

Videofoon

vw

Vaafwasser

WD

Opstelplaats wasdroger

WM

Opstelplaats wasmachine

WP

Opstelplaats warmtepomp

B

Opstelplaats boiler


WTW

Opstelplaats mechanische ventilatie

Algemene voorwaarden tekenwerk:

- De voor uw woning van toepassing zijnde symbolen zijn opgenomen in de plattegronden.
- Maatvoering in centimeters.
- Alle maatvoeringen zijn circa-maten en niet geschikt voor opdrachten aan derden.
- Derden dienen na oplevering altijd het werk zelf in te meten.
- Wanddikten kunnen afwijken i.v.m. keuze uitvoering, na het aanbrengen van wand- en vloerafwerking (regels, stucadoorswerk, etc.) zullen de netto bruikbare maten bij oplevering een aantal centimeters van de genoemde bruto maten kunnen afwijken.
- De keukeninrichting, -apparatuur en sanitair op tekening aangegeven zijn uitsluitend ter indicatie, inrichtingen conform tekening betreffende leverancier.
- De op tekening aangegeven plaatsen en afmetingen van aansluitpunten, radiatoren, ventilatieroosters, schachten, installaties, dakuitmondingen en dergelijke zijn indicatief op de tekeningen aangegeven en worden door installateurs nader bepaald.
- Alle wandcontactdozen en aansluitpunten op 300mm boven de vloer, tenzij anders aangegeven.
- Alle schakelaars op 1050mm boven de vloer, tenzij anders aangegeven.

Deze tekening is nauwkeurig en met zorg samengesteld.
Wij moeten echter een voorbehoud maken ten aanzien van wijzigingen van de overheid en/of nutsbedrijven.
Tevens wordt voorbehoud gemaakt ten aanzien van geringe wijzigingen.
De ondernemer is gerechtigd tijdens de fufbouw die wijzigingen in het plan aan te brengen waarvan de noodzakelijkheid bij de uitvoering blijkt, en deze wijzigingen geen afbreuk doen aan de waarde, kwaliteit, het uiterlijk aanzien en de bruikbaarheid van de woningen en het gebouw.
De wijzigingen zullen geen van de partijen enig recht geven tot het vragen van verrekening.

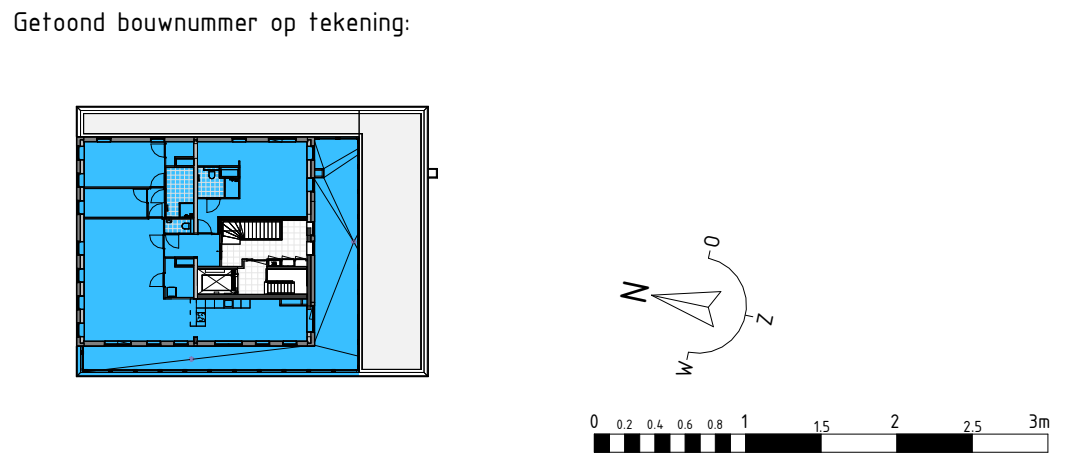

Project

76 app Buitenvaart te Alkmaar

Fase 2 - De Boei

Omschrijving

Verkoopcontract BNR 326

Projectleider

M.besters

Getekend

Brainworkz

Opdrachtgever

BPD Ontwikkeling regio Noord-West
IJsbaanpad 1
1076 CV Amsterdam

Bouwbedrijf

De Nijs bouw en ontwikkeling
Oudewal 21
1749 CA Warmenhuizen

Formaat

A1

Schaal

1:50

Datum

18-07-2025

Versie

Wijzigingsdatum

Projectnummer

250128-00

Bladnummer

750-326

Deze tekening is eigendom van Brainworkz bv en mag zonder onze toestemming niet worden gereproduceerd, verspreid of anderszins openbaar gemaakt.
De op deze tekening weergegeven informatie kan anderszins wettelijk beschermd zijn.