

RENVOOI

Materialen plattegronden en doorsneden:

Betonwand

Isolatiemateriaal

Lichte scheidingswand

Symbolen plattegrond:

3-

Wandcontactdoos geaard

W9

Wandcontactdoos geaard met usb

kt

Wandcontactdoos perilex

3-

Wandcontactdoos IP44

3-

Dubbele wandcontactdoos opbouw verticaal

rr

Bedraad aansluitpunt ruimteregeling

CO2

Bedraad aansluitpunt CO2 melders

WTW

Bedraad aansluitpunt WTW unit

th

Bedraad aansluitpunt thermostaat

CAI

Bedraad aansluitpunt CAI

wp

Buitenvoeler warmtepomp

ba

Bedraad aansluitpunt utp 1xRJ45

ba

Bedraad aansluitpunt utp ZxRJ45

o

Loze leiding

pv

Onbedrade leiding tbv pv-installatie

Aardingspunt badkamer

Verdeler vloerverwarming

Elektrische radiator

Pompput

Drukknop deurbel

Enkelpolige schakelaar

Serienschakelaar

Dimmer LED

Dimmer

Schakelaar zonwering

Wisselschakelaar

Wisselwissel- / kruisschakelaar

Wandlichtpunt binnen

Wandlichtpunt buiten

Plafondlichtpunt

Roommelder

Toevoerventiel ventilatie

Afvoerventiel ventilatie

Wand toevoerventiel ventilatie

Wand afvoerventiel ventilatie

Binnendeur met bovenlicht (paneel)

Binnendeur met bovenlicht (paneel)

Afkortingen plattegrond:

ak

Afzuigkap

cap

Centraal aardingspunt

CO2

CO2 melders

er

Elektrische radiator

kk

Koelkast

kt

Kooktoestel

co

(Combil) oven

rm

Roommelder

MK

Meterkast

th

Thermostaat

vv

Verdeler vloerverwarming

video

Videfoon

vw

Vaafwasser

WD

Opstelplaats wasdroger

WM

Opstelplaats wasmachine

WP

Opstelplaats warmtepomp

B


Opstelplaats boiler

WTW

Opstelplaats mechanische ventilatie

- Algemene voorwaarden tekenwerk:
- De voor uw woning van toepassing zijnde symbolen zijn opgenomen in de plattegronden.
  - Maatvoering in centimeters.
  - Alle maatvoeringen zijn circa-maten en niet geschikt voor opdrachten aan derden.
  - Derden dienen na oplevering altijd het werk zelf in te meten.
  - Wanddikten kunnen afwijken i.v.m. keuze uitvoering, na het aanbrengen van wand- en vloerafwerking (regels, stucadoorswerk, etc.) zullen de netto bruikbare maten bij oplevering een aantal centimeters van de genoemde bruto maten kunnen afwijken.
  - De keukeninrichting, -apparatuur en sanitair op tekening aangegeven zijn uitsluitend ter indicatie, inrichtingen conform tekening betreffende leverancier.
  - De op tekening aangegeven plaatsen en afmetingen van aansluitpunten, radiatoren, ventilatie-roosters, schachten, installaties, dakuitmondingen en dergelijke zijn indicatief op de tekeningen aangegeven en worden door installateurs nader bepaald.
  - Alle wandcontactdozen en aansluitpunten op 300mm boven de vloer, tenzij anders aangegeven.
  - Alle schakelaars op 1050mm boven de vloer, tenzij anders aangegeven.

Deze tekening is nauwkeurig en met zorg samengesteld.  
Wij moeten echter een voorbehoud maken ten aanzien van wijzigingen van de overheid en/of nutsbedrijven.  
Tevens wordt voorbehoud gemaakt ten aanzien van geringe wijzigingen.  
De ondernemer is gerechtigd tijdens de (af)bouw die wijzigingen in het plan aan te brengen waarvan de noodzakelijkheid bij de uitvoering blijkt, en deze wijzigingen geen afbreuk doen aan de waarde, kwaliteit, het uiterlijk aanzien en de bruikbaarheid van de woningen en het gebouw.  
De wijzigingen zullen geen van de partijen enig recht geven tot het vragen van verrekening.

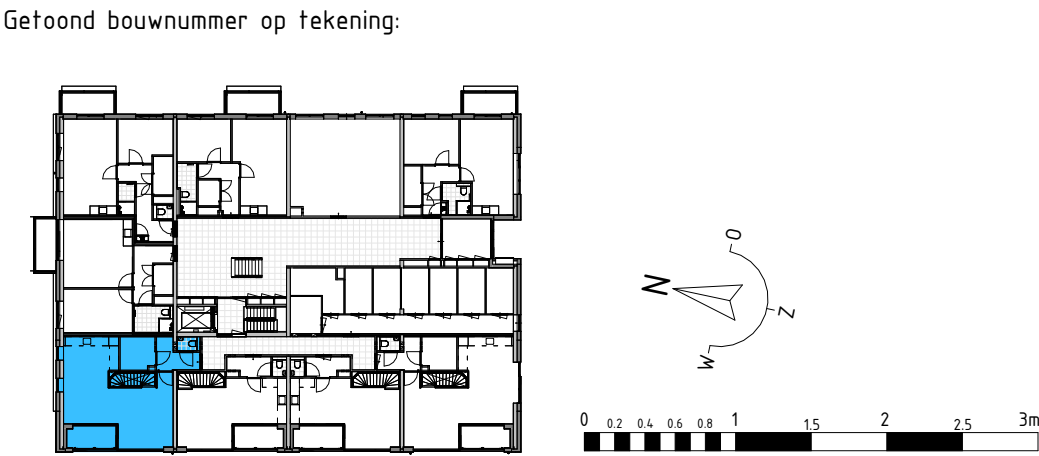

Souterrain Bouwnummer 407

Begane grond



Linker zijgevel Noord  
schaal: 1 : 500



Achtergevel Oost  
schaal: 1 : 500



Rechter zijgevel Zuid  
schaal: 1 : 500



Voorgevel West  
schaal: 1 : 500

3

BRAINWORKZ  
CREATIVE SOLUTIONS

Definitief

info@brainworkz.nl  
www.brainworkz.nl

Tolgaarde 15  
7642 EZ Wierden

Project  
76 app Buitenvaart te Alkmaar  
Fase 2 - De Vaart  
Omschrijving  
Verkoopcontracttekening BNR 407

<b>Projectleider</b> M. Besters	<b>Getekend</b> Brainworkz
<b>Opdrachtgever</b> BPD Ontwikkeling regio Noord-West IJsbaanpad 1 1076 CV Amsterdam	<b>Bouwbedrijf</b> De Nijs bouw en ontwikkeling Oudewal 21 1749 CA Warmenhuizen

<b>Formaat</b> A2 <b>Schaal</b> 1:50 <b>Datum</b> 18-07-2025 <b>Versie</b>	<b>Wijzigingsdatum</b>
<b>Projectnummer</b> 250128-00 <b>Bladnummer</b> 750-407	