




Bouwnummer 312



Linker zijgevel Noord
schaal: 1 : 500

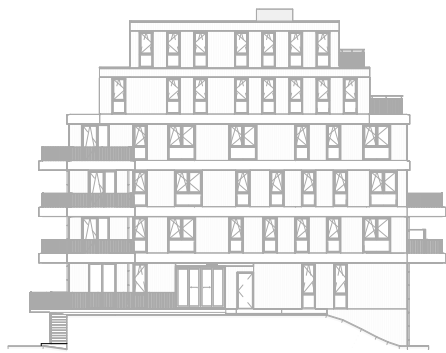

Voorgevel West
schaal: 1 : 500



Rechter zijgevel Zuid
schaal: 1 : 500



Achtergevel Oost
schaal: 1 : 500

3

BRAINWORKZ
CREATIVE SOLUTIONS

Definitief

info@brainworkz.nl
www.brainworkz.nl

Tolgaarde 15
7642 EZ Wierden

RENVOOI

Materialen plattegronden en doorsneden:

Betonwand

Isolatiemateriaal

Lichte scheidingwand

Wandcontactdoos geaard

Wandcontactdoos geaard met usb

Wandcontactdoos perilex

Wandcontactdoos IP44

Dubbele wandcontactdoos opbouw verticaal

Bedraad aansluitpunt ruimteregeling

Bedraad aansluitpunt CO2 melder

Bedraad aansluitpunt WTW unit

Bedraad aansluitpunt thermostaat

Bedraad aansluitpunt CAI

Buifenvoeler warmtepomp

Bedraad aansluitpunt utp 1xRJ45

Bedraad aansluitpunt utp 2xRJ45

Loze leiding

Onbedrade leiding tbv pv-installatie

Aardingspunt badkamer

Verdeler vloerverwarming

Elektrische radiator

Pompput

Drukknop deurbel

Enkelpolige schakelaar

Serieschakelaar

Dimmer LED

Dimmer

Schakelaar zonwering

Wisselschakelaar

Wisselwissel- / kruisschakelaar

Wandlichtpunt binnen

Wandlichtpunt buiten

Plafondlichtpunt

Rookmelder

Toevoerventiel ventilatie

Afvoerventiel ventilatie

Wand toevoerventiel ventilatie

Wand afvoerventiel ventilatie

Binnendeur met bovenlicht (glas)

Binnendeur met bovenlicht (paneel)

Afkortingen plattegrond:

ak

cap

CO2

er

kk

kt

co

rm

MK

Afzuigkap

Centraal aardingspunt

CO2 melder

Elektrische radiator

Koelkast

Kooktoestel

(Combi) oven

Rookmelder

Meterkast

Thermostaat

Verdeler vloerverwarming

Videofoon

Vaafwasser

Opstelplaats wasdroger

Opstelplaats wasmachine

Opstelplaats warmtepomp

Opstelplaats boiler


Opstelplaats mechanische ventilatie

Algemene voorwaarden tekenwerk:

- De voor uw woning van toepassing zijnde symbolen zijn opgenomen in de plattegronden.
- Maatvoering in centimeters.
- Alle maatvoeringen zijn circa-maten en niet geschikt voor opdrachten aan derden.
- Derden dienen na oplevering altijd het werk zelf in te meten.
- Wanddikten kunnen afwijken i.v.m. keuze uitvoering, na het aanbrengen van wand- en vloerafwerking (tegels, stucadoorswerk, etc.) zullen de netto bruikbare maten bij oplevering een aantal centimeters van de genoemde bruto maten kunnen afwijken.
- De keukeninrichting, -apparatuur en sanitair op tekening aangegeven zijn uitsluitend ter indicatie, inrichtingen conform tekening betreffende leverancier.
- De op tekening aangegeven plaatsen en afmetingen van aansluitpunten, radiatoren, ventilatiroosters, schachten, installaties, dakuitmondingen en dergelijke zijn indicatief op de tekeningen aangegeven en worden door installateurs nader bepaald.
- Alle wandcontactdozen en aansluitpunten op 300mm boven de vloer, tenzij anders aangegeven.
- Alle schakelaars op 1050mm boven de vloer, tenzij anders aangegeven.

Deze tekening is nauwkeurig en met zorg samengesteld. Wij moeten echter een voorbehoud maken ten aanzien van wijzigingen van de overheid en/of nutsbedrijven. Tevens wordt voorbehoud gemaakt ten aanzien van geringe wijzigingen. De ondernemer is gerechtigd tijdens de (af)bouw die wijzigingen in het plan aan te brengen waarvan de noodzakelijkheid bij de uitvoering blijkt, en deze wijzigingen geen afbreuk doen aan de waarde, kwaliteit, het uiterlijk aanzien en de bruikbaarheid van de woningen en het gebouw. De wijzigingen zullen geen van de partijen enig recht geven tot het vragen van verrekening.

Getoond bouwnummer op tekening:

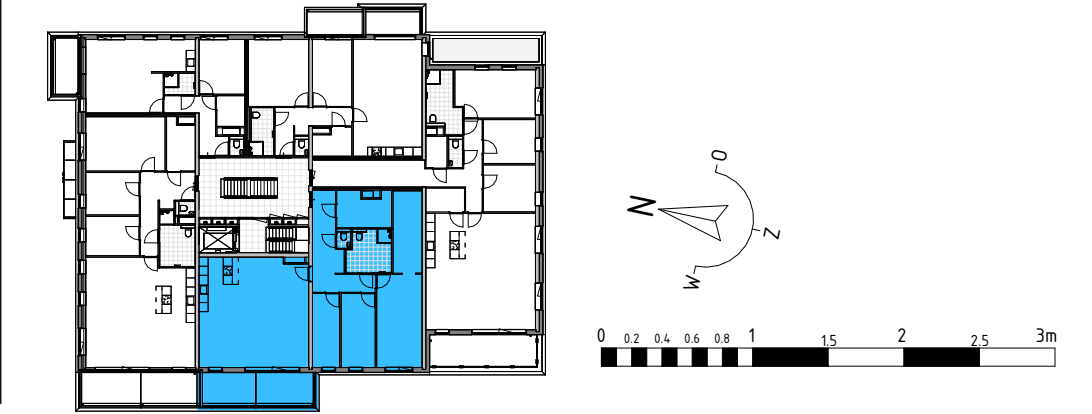

Project

76 app Buitenvaart te Alkmaar

Fase 2 - De Boei

Omschrijving

Verkoopcontract BNR 312

Projectleider

M.besters

Opdrachtgever

BPD Ontwikkeling regio Noord-West
IJsbaanpad 1
1076 CV Amsterdam

Getekend

Brainworkz

Bouwbedrijf

De Nijls bouw en ontwikkeling
Oudewal 21
1749 CA Warmenhuizen

Formaat

A2

Schaal

1:50

Datum

18-07-2025

Versie

Wijzigingsdatum

Projectnummer

250128-00

Bladnummer

750-312