




Bouwnummer 312



Linker zijgevel Noord
schaal: 1 : 500

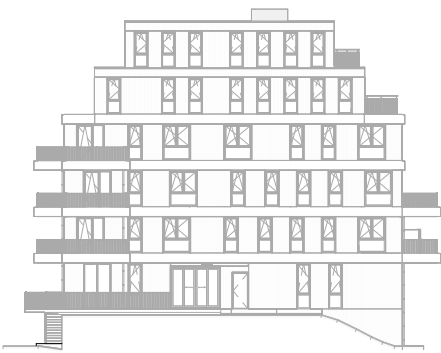

Voorgevel West
schaal: 1 : 500



Rechter zijgevel Zuid
schaal: 1 : 500



Achtergevel Oost
schaal: 1 : 500

BRAINWORKZ
CREATIVE SOLUTIONS

Definitief

info@brainworkz.nl
www.brainworkz.nl

Tolgaarde 15
7642 EZ Wierden

RENVOOI

Materialen plattegronden en doorsneden:

Betonwand

Isolatiemateriaal

Lichte scheidingwand

Symbolen plattegrond:

	Wandcontactdoos geaard		Drukknop deurbel
	Wandcontactdoos geaard met usb		Enkelpolige schakelaar
	Wandcontactdoos perilex		Serieschakelaar
	Wandcontactdoos IP44		Dimmer LED
	Dubbele wandcontactdoos opbouw verticaal		Dimmer
	Bedraad aansluitpunt ruimteregeling		Schakelaar zonwering
	Bedraad aansluitpunt CO2 melder		Wisselschakelaar
	Bedraad aansluitpunt WTW unit		Wisselwissel- / kruisschakelaar
	Bedraad aansluitpunt thermostaat		Wandlichtpunt binnen
	Bedraad aansluitpunt CAI		Wandlichtpunt buiten
	Buifvoeler warmtepomp		Plafondlichtpunt
	Bedraad aansluitpunt utp 1xRJ45		Rookmelder
	Bedraad aansluitpunt utp 2xRJ45		Toevoerventiel ventilatie
	Loze leiding		Afvoerventiel ventilatie
	Onbedrade leiding tbv pv-installatie		Wand toevoerventiel ventilatie
	Aardingspunt badkamer		Wand afvoerventiel ventilatie
	Verdeler vloerverwarming		Binnendeur met bovenlicht (glas)
	Elektrische radiator		Binnendeur met bovenlicht (paneel)

Pompput

Afkortingen plattegrond:


ak	Afzuigkap	th	Thermostaat
cap	Centraal aardingspunt	vv	Verdeler vloerverwarming
CO2	CO2 melder	video	Videfoon
er	Elektrische radiator	vw	Vaafwasser
kk	Koelkast	WD	Opstelplaats wasdroger
kt	Kooktoestel	WM	Opstelplaats wasmachine
co	(Combi) oven	WP	Opstelplaats warmtepomp
rm	Rookmelder	B	Opstelplaats boiler
MK	Meterkast	WTW	Opstelplaats mechanische ventilatie

Algemene voorwaarden tekenwerk:

- De voor uw woning van toepassing zijnde symbolen zijn opgenomen in de plattegronden.
- Maatvoering in centimeters.
- Alle maatvoeringen zijn circa-maten en niet geschikt voor opdrachten aan derden.
- Derden dienen na oplevering altijd het werk zelf in te meten.
- Wanddikten kunnen afwijken i.v.m. keuze uitvoering, na het aanbrengen van wand- en vloerafwerking (tegels, stucadoorswerk, etc.) zullen de netto bruikbare maten bij oplevering een aantal centimeters van de genoemde bruto maten kunnen afwijken.
- De keukeninrichting, -apparatuur en sanitair op tekening aangegeven zijn uitsluitend ter indicatie, inrichtingen conform tekening betreffende leverancier.
- De op tekening aangegeven plaatsen en afmetingen van aansluitpunten, radiatoren, ventilatieroosters, schachten, installaties, dakuitmondingen en dergelijke zijn indicatief op de tekeningen aangegeven en worden door installateurs nader bepaald.
- Alle wandcontactdozen en aansluitpunten op 300mm boven de vloer, tenzij anders aangegeven.
- Alle schakelaars op 1050mm boven de vloer, tenzij anders aangegeven.

Deze tekening is nauwkeurig en met zorg samengesteld. Wij moeten echter een voorbehoud maken ten aanzien van wijzigingen van de overheid en/of nutsbedrijven. Tevens wordt voorbehoud gemaakt ten aanzien van geringe wijzigingen. De ondernemer is gerechtigd tijdens de (af)bouw die wijzigingen in het plan aan te brengen waarvan de noodzakelijkheid bij de uitvoering blijkt, en deze wijzigingen geen afbreuk doen aan de waarde, kwaliteit, het uiterlijk aanzien en de bruikbaarheid van de woningen en het gebouw. De wijzigingen zullen geen van de partijen enig recht geven tot het vragen van verrekening.

Getoond bouwnummer op tekening:

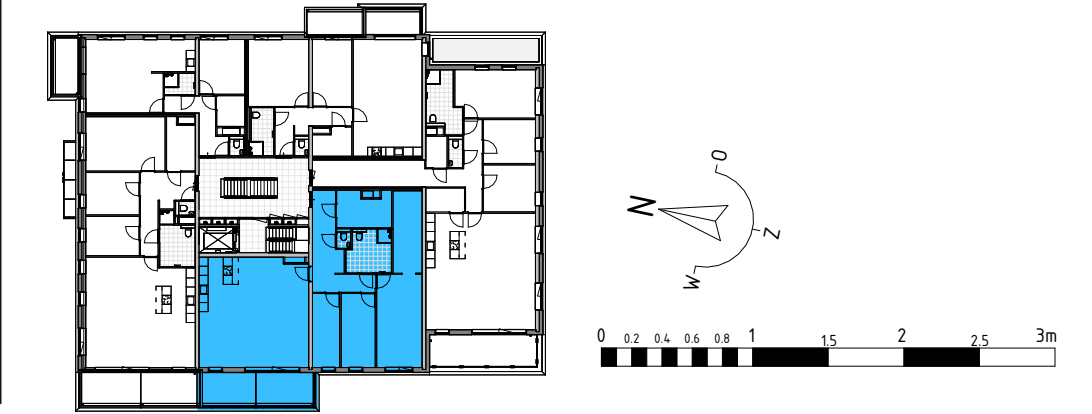

Project
76 app Buitenvaart te Alkmaar
Fase 2 - De Boei

Omschrijving
Verkoopcontract BNR 312

Projectleider
M.besters

Opdrachtgever
BPD Ontwikkeling regio Noord-West
IJsbaanpad 1
1076 CV Amsterdam

Getekend
Brainworkz

Bouwbedrijf
De Nijls bouw en ontwikkeling
Oudewal 21
1749 CA Warmenhuizen

Formaat
A2
Schaal
1:50
Datum
18-07-2025
Versie

Wijzigingsdatum

Projectnummer
250128-00
Bladnummer
750-312