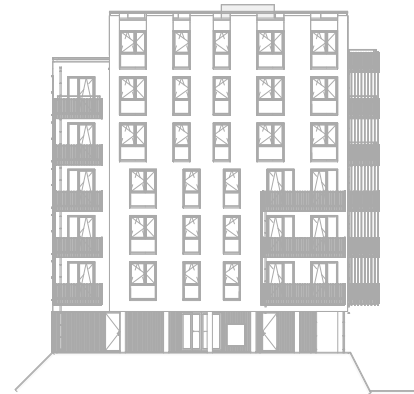


Bouwnummer 505



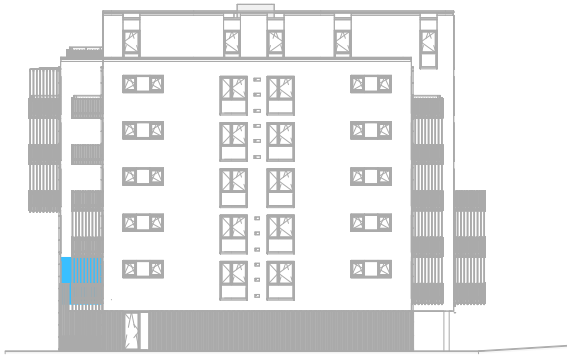
Linker zijgevel Noord  
schaal: 1 : 500



Rechter zijgevel Zuid  
schaal: 1 : 500



Voorgevel West  
schaal: 1 : 500



Achtergevel Oost  
schaal: 1 : 500

RENVOOI


Materialen plattegronden en doorsneden:

 
Betonwand


Isolatiemateriaal

 
Lichte scheidingwand


Symbolen plattegrond:


Wandcontactdoos geaard


Wandcontactdoos geaard met usb


Wandcontactdoos perilex


Wandcontactdoos IP44


Dubbele wandcontactdoos opbouw verticaal


Bedraad aansluitpunt ruimteregeling


Bedraad aansluitpunt CO2 melder

 
Bedraad aansluitpunt WTW unit

 
Bedraad aansluitpunt thermostaat


Bedraad aansluitpunt CAI


Buitenvoeler warmtepomp

 
Bedraad aansluitpunt utp 1xRJ45


Bedraad aansluitpunt utp 2xRJ45


Loze leiding


Onbedrade leiding tbv pv-installatie


Aardingspunt badkamer


Verdeler vloerverwarming


Elektrische radiator


Pompput

 
Drukknop deurbel


Enkelpolige schakelaar

 
Serieschakelaar

 
Dimmer LED


Dimmer


Schakelaar zonwering


Wisselschakelaar


Wisselwissel- / kruisschakelaar


Wandlichtpunt binnen


Wandlichtpunt buiten

 
Plafondlichtpunt

 
Roommelder


Toevoerventilatie ventilatie

Afvoerventilatie ventilatie

Wand toevoerventilatie ventilatie

Wand afvoerventilatie ventilatie

Binnendeur met bovenlicht (glas)

Binnendeur met bovenlicht (paneel)

Afkortingen plattegrond:

ak Afzuigkap

cap Centraal aardingspunt

CO2 CO2 melder

er Elektrische radiator

kk Koelkast

kt Kooktoestel

co (Combi) oven

rm Roommelder

MK Meterkast

th Thermostaat

vv Verdeler vloerverwarming

video Videofoon

vw Vaatwasser

WD Opstelplaats wasdroger

WM Opstelplaats wasmachine

WP Opstelplaats warmtepomp

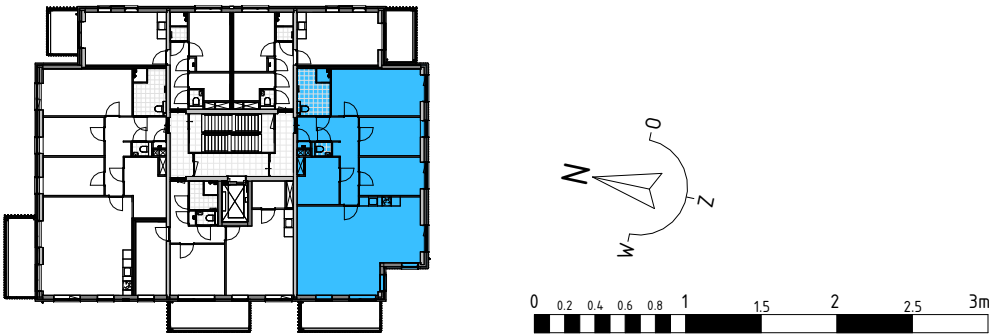
WTW Opstelplaats mechanische ventilatie

Algemene voorwaarden tekenwerk:

- De voor uw woning van toepassing zijnde symbolen zijn opgenomen in de plattegronden.
- Maatvoering in centimeters.
- Alle maatvoeringen zijn circa-maten en niet geschikt voor opdrachten aan derden.
- Derden dienen na oplevering altijd het werk zelf in te meten.
- Wanddikten kunnen afwijken i.v.m. keuze uitvoering, na het aanbrengen van wand- en vloerafwerking (tegels, stucadoorswerk, etc.) zullen de netto bruikbare maten bij oplevering een aantal centimeters van de genoemde bruto maten kunnen afwijken.
- De keukeninrichting, -apparatuur en sanitair op tekening aangegeven zijn uitsluitend ter indicatie, inrichtingen conform tekening betreffende leverancier.
- De op tekening aangegeven plaatsen en afmetingen van aansluitpunten, radiatoren, ventilatiroosters, schachten, installaties, dakuitmondingen en dergelijke zijn indicatief op de tekeningen aangegeven en worden door installateurs nader bepaald.
- Alle wandcontactdozen en aansluitpunten op 300mm boven de vloer, tenzij anders aangegeven.
- Alle schakelaars op 1050mm boven de vloer, tenzij anders aangegeven.

Deze tekening is nauwkeurig en met zorg samengesteld.  
Wij moeten echter een voorbehoud maken ten aanzien van wijzigingen van de overheid en/of nutsbedrijven.  
Tevens wordt voorbehoud gemaakt ten aanzien van geringe wijzigingen.  
De ondernemer is gerechtigd tijdens de (af)bouw die wijzigingen in het plan aan te brengen waarvan de noodzakelijkheid bij de uitvoering blijkt, en deze wijzigingen geen afbreuk doen aan de waarde, kwaliteit, het uiterlijk aanzien en de bruikbaarheid van de woningen en het gebouw.  
De wijzigingen zullen geen van de partijen enig recht geven tot het vragen van verrekening.

Gefoond bouwnummer op tekening:



Project  
76 app Buitenvaart te Alkmaar  
Fase 2 - De Baak

Omschrijving  
Verkoopcontract BNR 505

<b>Projectleider</b> M. Besters	<b>Getekend</b> Brainworkz
<b>Opdrachtgever</b> BPD Ontwikkeling regio Noord-West IJsbaanpad 1 1076 CV Amsterdam	<b>Bouwbedrijf</b> De Nijs bouw en ontwikkeling Oudewal 21 1749 CA Warmenhuizen

**Formaat**  
A2  
**Schaal**  
1:50  
**Datum**  
18-07-2025  
**Versie**

**Wijzigingsdatum**  
27-03-2026  
**Projectnummer**  
250128-00  
**Bladnummer**  
750-505



Brainworkz  
CREATIVE SOLUTIONS

Definitief

info@brainworkz.nl  
www.brainworkz.nl

Tolgaarde 15  
7642 EZ Wierden