

Bouwnummer 512



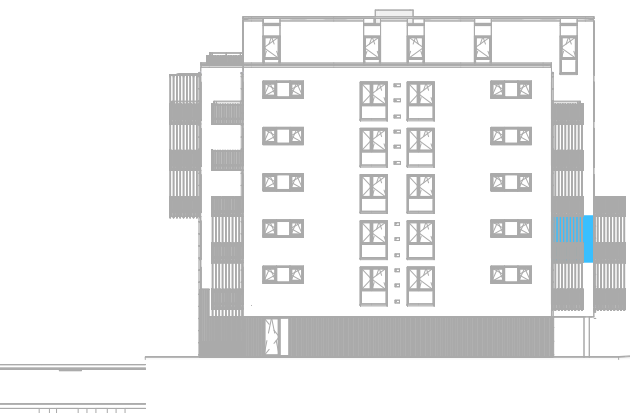
Linker zijgevel Noord
schaal: 1 : 500



Voorgevel West
schaal: 1 : 500



Rechter zijgevel Zuid
schaal: 1 : 500



Achtergevel Oost
schaal: 1 : 500

RENVOOI

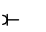
Materialen plattegronden en doorsneden:

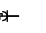
Betonwand


Isolatiemateriaal

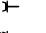
Lichte scheidingwand


Symbolen plattegrond:

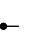
Wandcontactdoos geaard

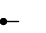
Wandcontactdoos geaard met usb

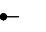
Wandcontactdoos perilex

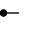
Wandcontactdoos IP44

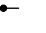
Dubbele wandcontactdoos opbouw verticaal

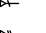
Bedraad aansluitpunt ruimteregeling

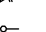
Bedraad aansluitpunt CO2 melder

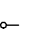
Bedraad aansluitpunt WTW unit

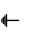
Bedraad aansluitpunt thermostaat


Bedraad aansluitpunt CAI


Buitenvoeler warmtepomp


Bedraad aansluitpunt utp 1xRJ45

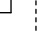
Bedraad aansluitpunt utp 2xRJ45

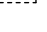
Loze leiding

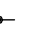
Onbedrade leiding tbv pv-installatie

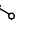
Aardingspunt badkamer

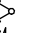
Verdeler vloerverwarming

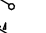
Elektrische radiator

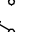
Pompput


Druknop deurbel

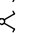
Enkelpolige schakelaar


Serieschakelaar


Dimmer LED


Dimmer


Schakelaar zonwering


Wisselschakelaar


Wisselwissel- / kruisschakelaar

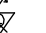
Wandlichtpunt binnen


Wandlichtpunt buiten


Plafondlichtpunt


Roommelder


Toevoerventilatie

Afvoerventilatie

Wand toevoerventilatie

Wand afvoerventilatie

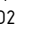
Binnendeur met bovenlicht (glas)

Binnendeur met bovenlicht (paneel)

Afkortingen plattegrond:

af Afzuigkap

cap Centraal aardingspunt

CO2 CO2 melder


er Elektrische radiator

kk Koelkast

kt Kooktoestel

co (Combi) oven

rm Roommelder

MK Meterkast

th Thermostaat

vv Verdeler vloerverwarming

video Videfoon

vw Vaatwasser

WD Opstelplaats wasdroger

WM Opstelplaats wasmachine

WP Opstelplaats warmtepomp

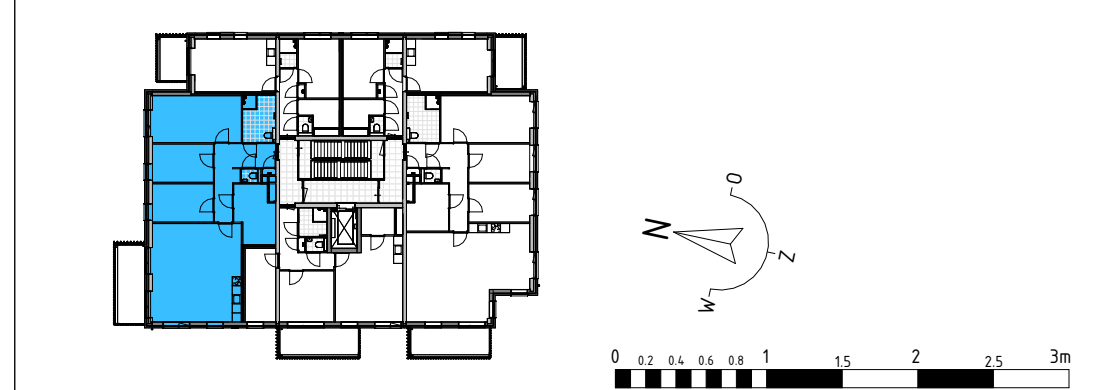
WTW Opstelplaats mechanische ventilatie

Algemene voorwaarden tekenwerk:

- De voor uw woning van toepassing zijnde symbolen zijn opgenomen in de plattegronden.
- Maatvoering in centimeters.
- Alle maatvoeringen zijn circa-maten en niet geschikt voor opdrachten aan derden.
- Derden dienen na oplevering altijd het werk zelf in te meten.
- Wanddikten kunnen afwijken i.v.m. keuze uitvoering, na het aanbrengen van wand- en vloerafwerking (tegels, stucadoorswerk, etc.) zullen de netto bruikbare maten bij oplevering een aantal centimeters van de genoemde bruto maten kunnen afwijken.
- De keukeninrichting, -apparatuur en sanitair op tekening aangegeven zijn uitsluitend ter indicatie, inrichtingen conform tekening betreffende leverancier.
- De op tekening aangegeven plaatsen en afmetingen van aansluitpunten, radiatoren, ventilatieoosters, schachten, installaties, dakuitmondingen en dergelijke zijn indicatief op de tekeningen aangegeven en worden door installateurs nader bepaald.
- Alle wandcontactdozen en aansluitpunten op 300mm boven de vloer, tenzij anders aangegeven.
- Alle schakelaars op 1050mm boven de vloer, tenzij anders aangegeven.

Deze tekening is nauwkeurig en met zorg samengesteld.
Wij moeten echter een voorbehoud maken ten aanzien van wijzigingen van de overheid en/of nutsbedrijven.
Tevens wordt voorbehoud gemaakt ten aanzien van geringe wijzigingen.
De ondernemer is gerechtigd tijdens de (af)bouw die wijzigingen in het plan aan te brengen waarvan de noodzakelijkheid bij de uitvoering blijkt, en deze wijzigingen geen afbreuk doen aan de waarde, kwaliteit, het uiterlijk aanzien en de bruikbaarheid van de woningen en het gebouw.
De wijzigingen zullen geen van de partijen enig recht geven tot het vragen van verrekening.

Gefoond bouwnummer op tekening:





3
BRAINWORKZ
CREATIVE SOLUTIONS

Definitief

info@brainworkz.nl
www.brainworkz.nl

Tolgaarde 15
7642 EZ Wierden

Project 76 app Buitenvaart te Alkmaar Fase 2 - De Baak		Formaat A2 Schaal 1:50 Datum 18-07-2025 Versie
Omschrijving Verkoopcontract BNR 512	Getekend Brainworkz	Wijzigingsdatum
Projectleider M. Besters	Bouwbedrijf De Nijs bouw en ontwikkeling Oudewal 21 1749 CA Warmenhuizen	Projectnummer 250128-00 Bladnummer 750-512
Opdrachtgever BPD Ontwikkeling regio Noord-West IJsbaanpad 1 1076 CV Amsterdam		