


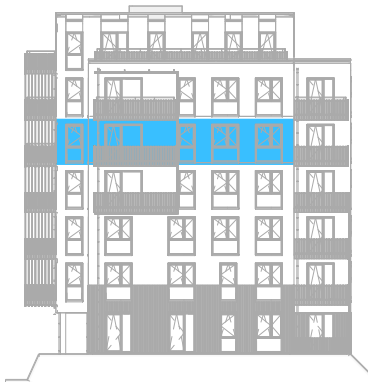

Bouwnummer 520




Linker zijgevel Noord
schaal: 1 : 500



Rechter zijgevel Zuid
schaal: 1 : 500



Voorgevel West
schaal: 1 : 500

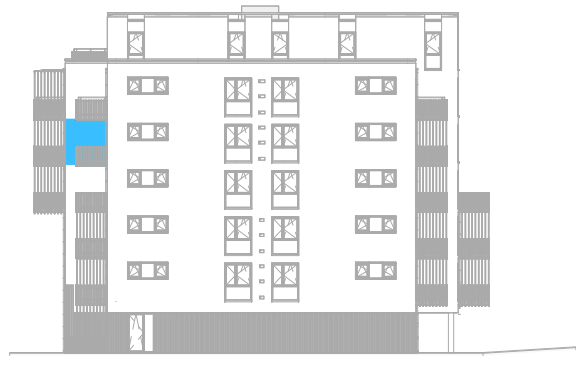


Achtergevel Oost
schaal: 1 : 500

RENVOOI

Materialen plattegronden en doorsneden:



Symbolen plattegrond:

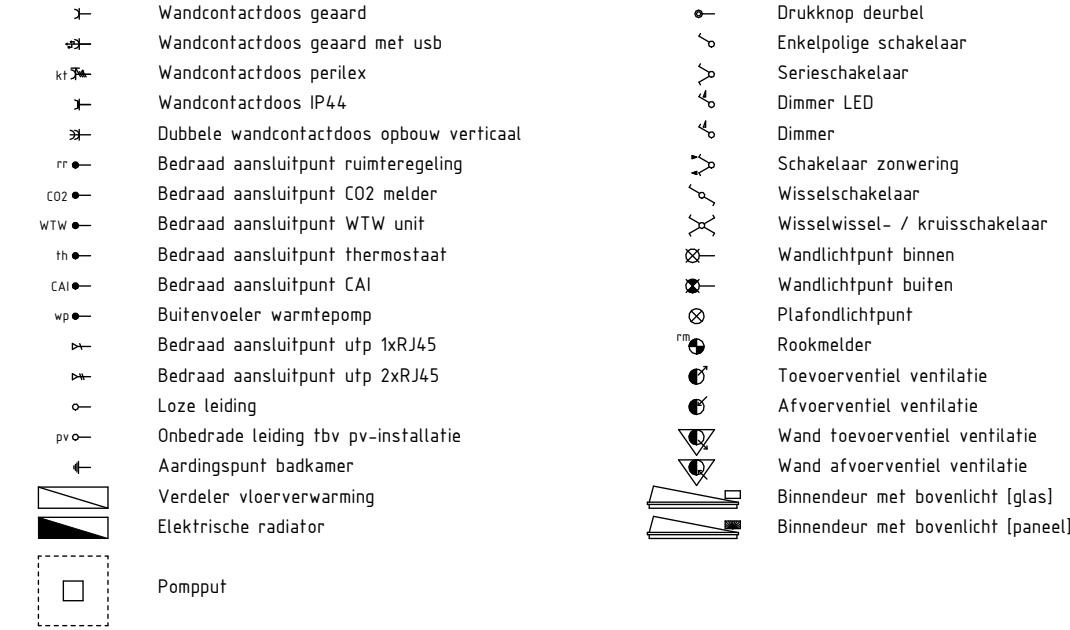

Afkortingen plattegrond:





Algemene voorwaarden tekenwerk:

- De voor uw woning van toepassing zijnde symbolen zijn opgenomen in de plattegronden.
- Maatvoering in centimeters.
- Alle maatvoeringen zijn circa-maten en niet geschikt voor opdrachten aan derden.
- Derden dienen na oplevering altijd het werk zelf in te meten.
- Wanddikten kunnen afwijken i.v.m. keuze uitvoering, na het aanbrengen van wand- en vloerafwerking (regels, stucadoorswerk, etc.) zullen de netto bruikbare maten bij oplevering een aantal centimeters van de genoemde bruto maten kunnen afwijken.
- De keukeninrichting, -apparatuur en sanitair op tekening aangegeven zijn uitsluitend ter indicatie, inrichtingen conform tekening betreffende leverancier.
- De op tekening aangegeven plaatsen en afmetingen van aansluitpunten, radiatoren, ventilatiroosters, schachten, installaties, dakuitmondingen en dergelijke zijn indicatief op de tekeningen aangegeven en worden door installateurs nader bepaald.
- Alle wandcontactdozen en aansluitpunten op 300mm boven de vloer, tenzij anders aangegeven.
- Alle schakelaars op 1050mm boven de vloer, tenzij anders aangegeven.

Deze tekening is nauwkeurig en met zorg samengesteld. Wij moeten echter een voorbehoud maken ten aanzien van wijzigingen van de overheid en/of nutsbedrijven. Tevens wordt voorbehoud gemaakt ten aanzien van geringe wijzigingen. De ondernemer is gerechtigd tijdens de (af)bouw die wijzigingen in het plan aan te brengen waarvan de noodzakelijkheid bij de uitvoering blijkt, en deze wijzigingen geen afbreuk doen aan de waarde, kwaliteit, het uiterlijk aanzien en de bruikbaarheid van de woningen en het gebouw. De wijzigingen zullen geen van de partijen enig recht geven tot het vragen van verrekening.

Gefoond bouwnummer op tekening:

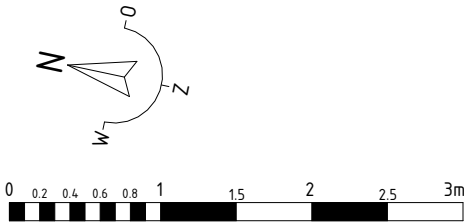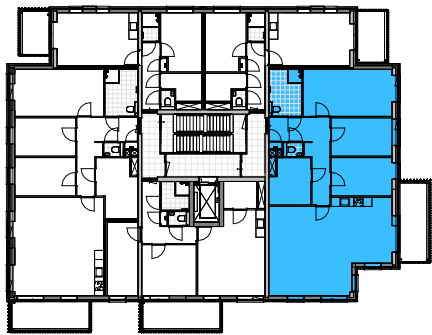

Project
76 app Buitenvaart te Alkmaar
Fase 2 - De Baak

Omschrijving
Verkoopcontract BNR 520

Projectleider M. Besters	Getekend Brainworkz
Opdrachtgever BPD Ontwikkeling regio Noord-West IJsbaanpad 1 1076 CV Amsterdam	Bouwbedrijf De Nijs bouw en ontwikkeling Oudewal 21 1749 CV Warmenhuizen

Formaat
A2
Schaal
1:50
Datum
18-07-2025
Versie

Wijzigingsdatum

Projectnummer
250128-00
Bladnummer
750-520

3
BRAINWORKZ
CREATIVE SOLUTIONS
Definitief
info@brainworkz.nl
www.brainworkz.nl
Tolgaarde 15
7642 EZ Wierden