



Bouwnummer 527




Linker zijgevel Noord
schaal: 1 : 500



Voorgevel West
schaal: 1 : 500



Rechter zijgevel Zuid
schaal: 1 : 500

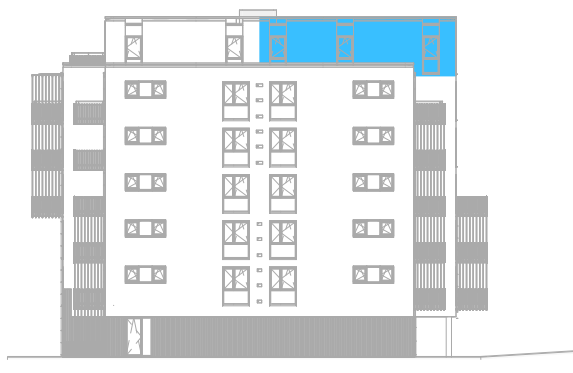

Achtergevel Oost
schaal: 1 : 500

RENVOOI

Materialen plattegronden en doorsneden:

	Betonwand		Lichte scheidingwand
	Isolatiemateriaal		

Symbolen plattegrond:

	Wandcontactdoos geaard		Drukknop deurbel
	Wandcontactdoos geaard met usb		Enkelpolige schakelaar
	Wandcontactdoos perilex		Seriëschakelaar
	Wandcontactdoos IP44		Dimmer LED
	Dubbele wandcontactdoos opbouw verticaal		Dimmer
	Bedraad aansluitpunt ruimteregeling		Schakelaar zonwering
	Bedraad aansluitpunt CO2 melder		Wisselschakelaar
	Bedraad aansluitpunt WTW unit		Wisselvoel - / kruisschakelaar
	Bedraad aansluitpunt thermostaat		Wandlichtpunt binnen
	Bedraad aansluitpunt CAI		Wandlichtpunt buiten
	Buitenvoeler warmtepomp		Plafondlichtpunt
	Bedraad aansluitpunt utp 1xRJ45		Rookmelder
	Bedraad aansluitpunt utp 2xRJ45		Toevoerventiel ventilatie
	Loze leiding		Afvoerventiel ventilatie
	Onbedrade leiding hvv pv-installatie		Wand toevoerventiel ventilatie
	Aardingspunt badkamer		Wand afvoerventiel ventilatie
	Verdelers vloerverwarming		Binnendeur met bovenlicht (glas)
	Elektrische radiator		Binnendeur met bovenlicht (paneel)
	Pompput		

Afkortingen plattegrond:


ak	Afzuigkap	th	Thermostaat
cap	Centraal aardingspunt	vv	Verdeler vloerverwarming
CO2	CO2 melder	video	Videofoon
er	Elektrische radiator	vw	Vaafwasser
kk	Koelkast	WD	Opstelplaats wasdroger
kt	Kooktoestel	WM	Opstelplaats wasmachine
co	(Combi) oven	WP	Opstelplaats warmtepomp
rm	Rookmelder	WTW	Opstelplaats mechanische ventilatie
MK	Meerkast		

Algemene voorwaarden tekenwerk:

- De voor uw woning van toepassing zijnde symbolen zijn opgenomen in de plattegronden.
- Maatvoering in centimeters.
- Alle maatvoeringen zijn circa-maten en niet geschikt voor opdrachten aan derden.
- Derden dienen na oplevering altijd het werk zelf in te meten.
- Wanddikten kunnen afwijken i.v.m. keuze uitvoering, na het aanbrengen van wand- en vloerafwerking (tegels, stucadoorswerk, etc.) zullen de netto bruikbare maten bij oplevering een aantal centimeters van de genoemde bruto maten kunnen afwijken.
- De keukeninrichting, -apparatuur en sanitair op tekening aangegeven zijn uitsluitend ter indicatie, inrichtingen conform tekening betreffende leverancier.
- De op tekening aangegeven plaatsen en afmetingen van aansluitpunten, radiatoren, ventilatieroosters, schachten, installaties, dakruimtes en dergelijke zijn indicatief op de tekeningen aangegeven en worden door installateurs nader bepaald.
- Alle wandcontactdozen en aansluitpunten op 300mm boven de vloer, tenzij anders aangegeven.
- Alle schakelaars op 1050mm boven de vloer, tenzij anders aangegeven.

Deze tekening is nauwkeurig en met zorg samengesteld.
Wij meten echter een voorbehoud maken ten aanzien van wijzigingen van de overheid en/of nutsbedrijven.
Tevens wordt voorbehoud gemaakt ten aanzien van geringe wijzigingen.
De ondernemer is gerechtigd tijdens de (af)bouw die wijzigingen in het plan aan te brengen waarvan de noodzakelijkheid bij de uitvoering blijkt, en deze wijzigingen geen afbreuk doen aan de waarde, kwaliteit, het uiterlijk aanzien en de bruikbaarheid van de woningen en het gebouw.
De wijzigingen zullen geen van de partijen enig recht geven tot het vragen van verrekening.

Getoond bouwnummer op tekening:

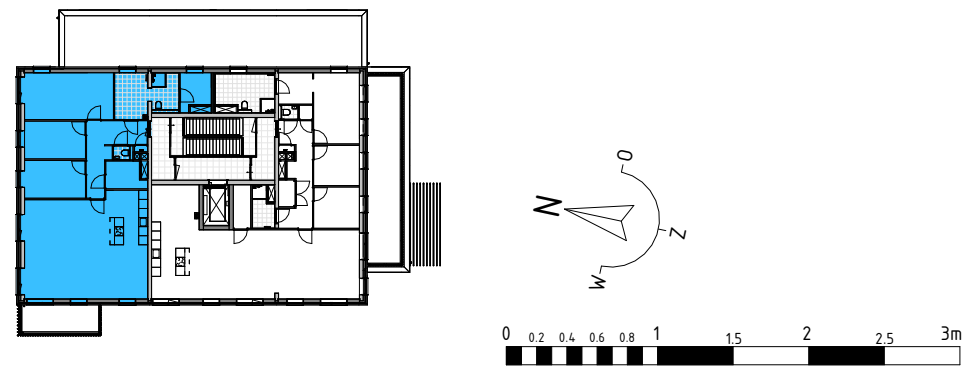

Definitief

info@brainworkz.nl
www.brainworkz.nl

Tolgaarde 15
7642 EZ Wierden

Project
76 app Buitenvaart te Alkmaar
Fase 2 - De Baak

Omschrijving
Verkoopcontract BNR 527

Projectleider M. Besters	Getekend Brainworkz
Opdrachtgever BPD Ontwikkeling regio Noord-West IJsbaanpad 1 1076 CV Amsterdam	Bouwbedrijf De Nijs bouw en ontwikkeling Oudewal 21 1749 CA Warmenhuizen

Formaat
A1

Schaal
1:50

Datum
18-07-2025

Versie

Wijzigingsdatum

Projectnummer
250128-00
Bladnummer
750-527