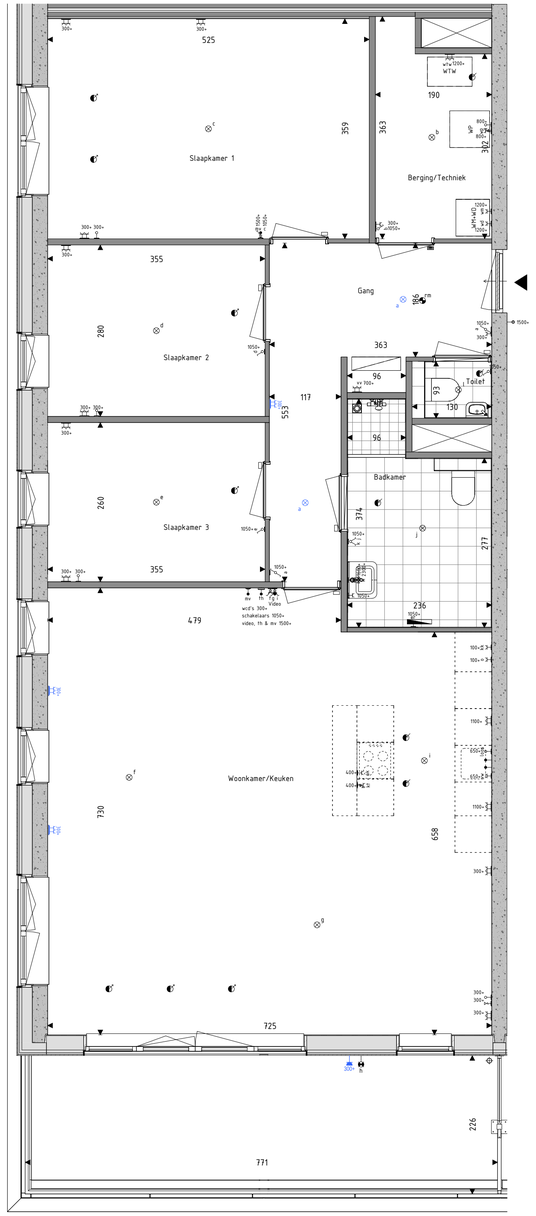

Bouwnummer 413

Linker zijgevel Noord
schaal: 1 : 500

Achtergevel Oost
schaal: 1 : 500

Rechter zijgevel Zuid
schaal: 1 : 500

Voorgevel West
schaal: 1 : 500

RENVOOI

Materialen plattegronden en doorsneden:

- Betonwand
- Isolatiemateriaal
- Lichte scheidingswand

Symbolen plattegrond:

- Wandcontactdoos geaard
- Wandcontactdoos geaard met usb
- Wandcontactdoos perilex
- Wandcontactdoos IP44
- Dubbele wandcontactdoos opbouw verticaal
- Bedraad aansluitpunt ruimteregeling
- Bedraad aansluitpunt CO2 melder
- Bedraad aansluitpunt WTW unit
- Bedraad aansluitpunt thermostaat
- Bedraad aansluitpunt CAI
- Buitenvoeler warmtepomp
- Bedraad aansluitpunt utp 1xRJ45
- Bedraad aansluitpunt utp 2xRJ45
- Loze leiding
- Onbedrade leiding tbv pv-installatie
- Aardingspunt badkamer
- Verdeler vloerverwarming
- Elektrische radiator
- Pompput
- Drukknop deurbel
- Enkelpolige schakelaar
- Serieschakelaar
- Dimmer LED
- Dimmer
- Schakelaar zonwering
- Wisselschakelaar
- Wisselwissel- / kruisschakelaar
- Wandlichtpunt binnen
- Wandlichtpunt buiten
- Plafondlichtpunt
- Rookmelder
- Toevoerventiel ventilatie
- Afvoerventiel ventilatie
- Wand toevoerventiel ventilatie
- Wand afvoerventiel ventilatie
- Binnendeur met bovenlicht (glas)
- Binnendeur met bovenlicht (paneel)

Afkortingen plattegrond:

ak	Afzuigkap	th	Thermostaat
cap	Centraal aardingspunt	vv	Verdeler vloerverwarming
CO2	CO2 melder	video	Videofoon
er	Elektrische radiator	vw	Vaatwasser
kk	Koelkast	WD	Opstelplaats wasdroger
kt	Kooktoestel	WM	Opstelplaats wasmachine
co	(Combi) oven	WP	Opstelplaats warmtepomp
rm	Rookmelder	B	Opstelplaats boiler
MK	Meterkast	WTW	Opstelplaats mechanische ventilatie

Algemene voorwaarden tekenwerk:

- De voor uw woning van toepassing zijnde symbolen zijn opgenomen in de plattegronden.
- Maatvoering in centimeters.
- Alle maatvoeringen zijn circa-maten en niet geschikt voor opdrachten aan derden.
- Derden dienen na oplevering altijd het werk zelf in te meten.
- Wanddikten kunnen afwijken i.v.m. keuze uitvoering, na het aanbrengen van wand- en vloerafwerking (tegels, stucadoorswerk, etc.) zullen de netto bruikbare maten bij oplevering een aantal centimeters van de genoemde bruto maten kunnen afwijken.
- De keukeninrichting, -apparatuur en sanitair op tekening aangegeven zijn uitsluitend ter indicatie, inrichtingen conform tekening betreffende leverancier.
- De op tekening aangegeven plaatsen en afmetingen van aansluitpunten, radiatoren, ventilatieroosters, schachten, installaties, dakuitmondingen en dergelijke zijn indicatief op de tekeningen aangegeven en worden door installateurs nader bepaald.
- Alle wandcontactdozen en aansluitpunten op 300mm boven de vloer, tenzij anders aangegeven.
- Alle schakelaars op 1050mm boven de vloer, tenzij anders aangegeven.

Deze tekening is nauwkeurig en met zorg samengesteld.
Wij moeten echter een voorbehoud maken ten aanzien van wijzigingen van de overheid en/of nutsbedrijven.
Tevens wordt voorbehoud gemaakt ten aanzien van geringe wijzigingen.
De ondernemer is gerechtigd tijdens de (af)bouw die wijzigingen in het plan aan te brengen waarvan de noodzakelijkheid bij de uitvoering blijkt, en deze wijzigingen geen afbreuk doen aan de waarde, kwaliteit, het uiterlijk aanzien en de bruikbaarheid van de woningen en het gebouw.
De wijzigingen zullen geen van de partijen enig recht geven tot het vragen van verrekening.

Getoond bouwnummer op tekening:

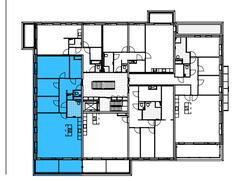

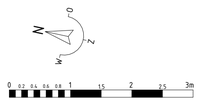

BRAINWORKZ
CREATIVE SOLUTIONS

Definitief

info@brainworkz.nl
www.brainworkz.nl

Tolgaarde 15
7642 EZ Wierden

Project
76 app Buitenvaart te Alkmaar
Fase 2 - De Vaart

Omschrijving
Verkoopcontracttekening BNR 413

Projectleider	**Getekend**
M. Besters	Brainworkz
Opdrachtgever	**Bouwbedrijf**
BPD Ontwikkeling regio Noord-West IJsbaanpad 1 1076 CV Amsterdam	De Nijs bouw en ontwikkeling Oudewal 21 1749 CA Warmenhuizen

Formaat
A1
Schaal
1:50
Datum
18-07-2025
Versie

Wijzigingsdatum

Projectnummer
250128-00
Bladnummer
750-413

Deze tekening is eigendom van Brainworkz bv en mag zonder onze toestemming niet worden gekopieerd, vermenigvuldigd of aan derden ter beschikking worden gesteld.
De op deze tekening weergegeven informatie kan auteursrechtelijk beschermd zijn.