



Bouwnummer 417




Linker zijgevel Noord  
schaal: 1 : 500



Achtergevel Oost  
schaal: 1 : 500



Rechter zijgevel Zuid  
schaal: 1 : 500

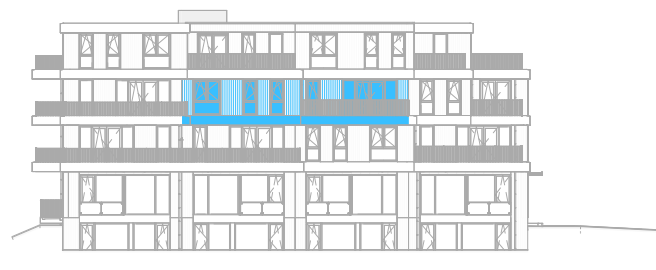

Voorgevel West  
schaal: 1 : 500

BRAINWORKZ  
CREATIVE SOLUTIONS

**Definitief**

info@brainworkz.nl  
www.brainworkz.nl

Tolgaarde 15  
7642 EZ Wierden

RENVOOI

Materialen plattegronden en doorsneden:

BetonwandIsolatiemateriaalLichte scheidingwand

Symbolen plattegrond:

Wandcontactdoos geaardWandcontactdoos geaard met usbWandcontactdoos perilexWandcontactdoos IP44Dubbele wandcontactdoos opbouw verticaalBedraad aansluitpunt ruimteregelingBedraad aansluitpunt CO2 melderBedraad aansluitpunt WTW unitBedraad aansluitpunt thermostaatBedraad aansluitpunt CAIBedraad aansluitpunt warmtepompBedraad aansluitpunt utp 1xRJ45Bedraad aansluitpunt utp 2xRJ45Loze leidingOnbedrade leiding tbv pv-installatieAardingspunt badkamerVerdeler vloerverwarmingElektrische radiatorPompputDrukknop deurbelEnkelpolige schakelaarSerieschakelaarDimmer LEDDimmerSchakelaar zonerwingWisselschakelaarWisselwissel- / kruisschakelaarWandlichtpunt binnenWandlichtpunt buitenPlafondlichtpuntRookmelderToevoerventilatieAfvoerventilatieWand toevoerventilatieWand afvoerventilatieBinnendeur met bovenlicht [glas]Binnendeur met bovenlicht [paneel]

Afkortingen plattegrond:


ak Afzuigkapcap Centraal aardingspuntCO2 CO2 melderer Elektrische radiatorkk Koelkastkt Kooktoestelco (Combi) ovenrm RookmelderMK Meterkastth Thermostaatvv Verdeler vloerverwarmingvideo Videofoonvw VaatwasserWD Opstelplaats wasdrogerWM Opstelplaats wasmachineWP Opstelplaats warmtepompB Opstelplaats boilerWTW Opstelplaats mechanische ventilatie

Algemene voorwaarden tekenwerk:

- De voor uw woning van toepassing zijnde symbolen zijn opgenomen in de plattegronden.
- Maatvoering in centimeters.
- Alle maatvoeringen zijn circa-maten en niet geschikt voor opdrachten aan derden.
- Derden dienen na oplevering altijd het werk zelf in te meten.
- Wanddikten kunnen afwijken i.v.m. keuze uitvoering, na het aanbrengen van wand- en vloerafwerking (tegels, stucadoorswerk, etc.) zullen de netto bruikbare maten bij oplevering een aantal centimeters van de genoemde bruto maten kunnen afwijken.
- De keukeninrichting, -apparatuur en sanitair op tekening aangegeven zijn uitsluitend ter indicatie, inrichtingen conform tekening betreffende leverancier.
- De op tekening aangegeven plaatsen en afmetingen van aansluitpunten, radiatoren, ventilatieoosters, schachten, installaties, dakuitmondingen en dergelijke zijn indicatief op de tekeningen aangegeven en worden door installateurs nader bepaald.
- Alle wandcontactdozen en aansluitpunten op 300mm boven de vloer, tenzij anders aangegeven.
- Alle schakelaars op 1050mm boven de vloer, tenzij anders aangegeven.

Deze tekening is nauwkeurig en met zorg samengesteld.  
Wij moeten echter een voorbehoud maken ten aanzien van wijzigingen van de overheid en/of nutsbedrijven.  
Tevens wordt voorbehoud gemaakt ten aanzien van geringe wijzigingen.  
De ondernemer is gerechtigd tijdens de (af)bouw die wijzigingen in het plan aan te brengen waarvan de noodzakelijkheid bij de uitvoering blijkt, en deze wijzigingen geen afbreuk doen aan de waarde, kwaliteit, het uiterlijk aanzien en de bruikbaarheid van de woningen en het gebouw.  
De wijzigingen zullen geen van de partijen enig recht geven tot het vragen van verrekening.

Gefoond bouwnummer op tekening:

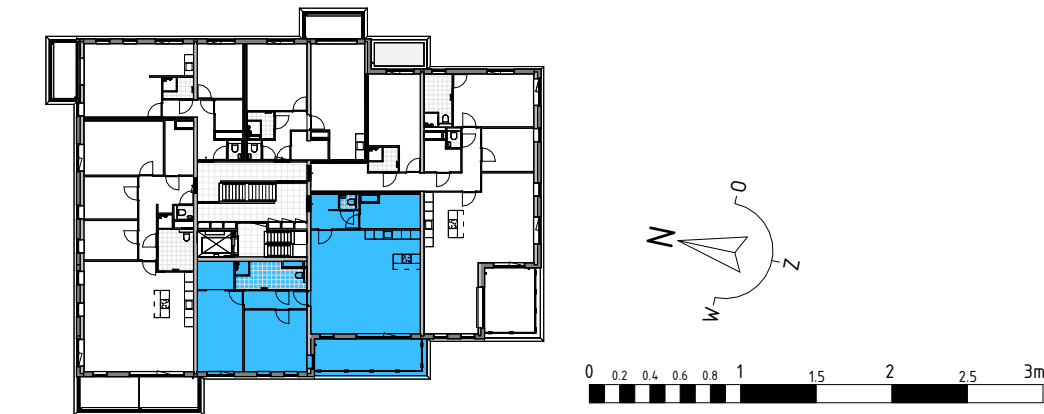

Project  
76 app Buitenvaart te Alkmaar  
Fase 2 - De Vaart

Omschrijving  
Verkoopcontracttekening BNR 417

<b>Projectleider</b> M. Besters	<b>Getekend</b> Brainworkz	<b>Formaat</b> A2
<b>Opdrachtgever</b> BPD Ontwikkeling regio Noord-West IJsbaanpad 1 1076 CV Amsterdam	<b>Bouwbedrijf</b> De Nijs bouw en ontwikkeling Oudewal 21 1749 CA Warmenhuizen	<b>Schaal</b> 1:50
		<b>Datum</b> 18-07-2025
		<b>Versie</b>
		<b>Wijzigingsdatum</b>
		<b>Projectnummer</b> 250128-00
		<b>Bladnummer</b> 750-417