



Bouwnummer 417




Linker zijgevel Noord  
schaal: 1 : 500



Achtergevel Oost  
schaal: 1 : 500



Rechter zijgevel Zuid  
schaal: 1 : 500

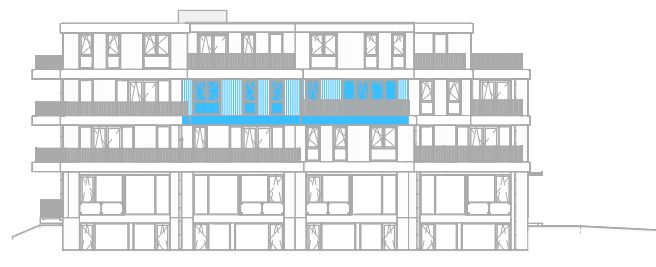

Voorgevel West  
schaal: 1 : 500

**3**  
BRAINWORKZ  
CREATIVE SOLUTIONS

**Definitief**

info@brainworkz.nl  
www.brainworkz.nl


Tolgaarde 15  
7642 EZ Wierden

## RENVOOI

Materialen plattegronden en doorsneden:



Symbolen plattegrond:

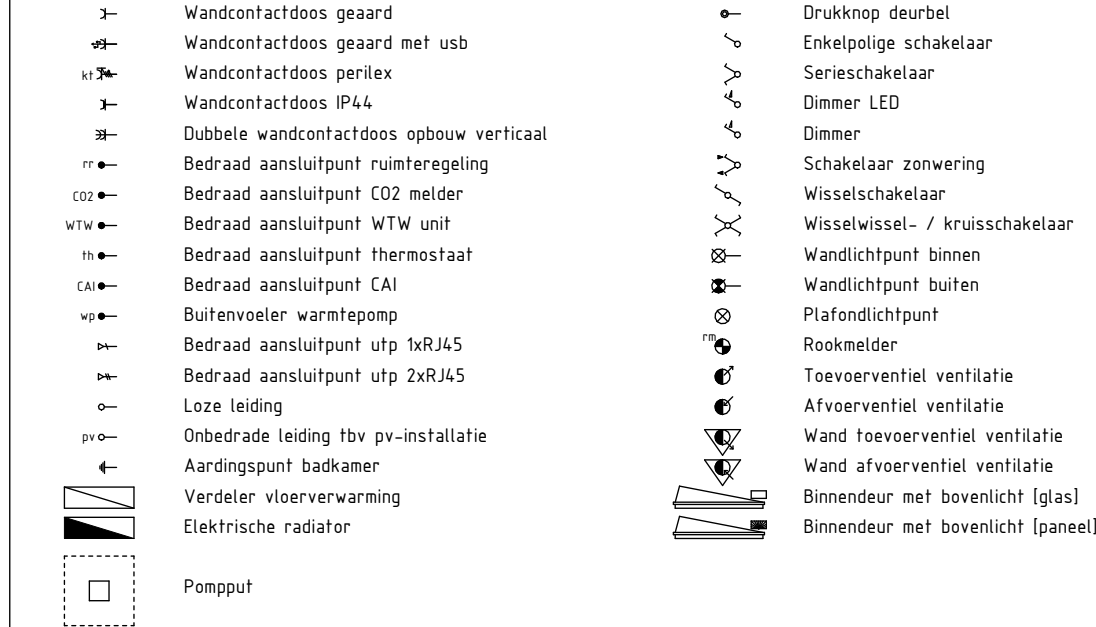

Afkortingen plattegrond:




Algemene voorwaarden tekenwerk:

- De voor uw woning van toepassing zijnde symbolen zijn opgenomen in de plattegronden.
- Maatvoering in centimeters.
- Alle maatvoeringen zijn circa-maten en niet geschikt voor opdrachten aan derden.
- Derden dienen na oplevering altijd het werk zelf in te meten.
- Wanddikten kunnen afwijken i.v.m. keuze uitvoering, na het aanbrengen van wand- en vloerafwerking (tegels, stucadoorswerk, etc.) zullen de netto bruikbare maten bij oplevering een aantal centimeters van de genoemde bruto maten kunnen afwijken.
- De keukeninrichting, -apparatuur en sanitair op tekening aangegeven zijn uitsluitend ter indicatie, inrichtingen conform tekening betreffende leverancier.
- De op tekening aangegeven plaatsen en afmetingen van aansluitpunten, radiatoren, ventilatieoosters, schachten, installaties, dakuitmondingen en dergelijke zijn indicatief op de tekeningen aangegeven en worden door installateurs nader bepaald.
- Alle wandcontactdozen en aansluitpunten op 300mm boven de vloer, tenzij anders aangegeven.
- Alle schakelaars op 1050mm boven de vloer, tenzij anders aangegeven.

Deze tekening is nauwkeurig en met zorg samengesteld. Wij moeten echter een voorbehoud maken ten aanzien van wijzigingen van de overheid en/of nutsbedrijven. Tevens wordt voorbehoud gemaakt ten aanzien van geringe wijzigingen. De ondernemer is gerechtigd tijdens de (af)bouw die wijzigingen in het plan aan te brengen waarvan de noodzakelijkheid bij de uitvoering blijkt, en deze wijzigingen geen afbreuk doen aan de waarde, kwaliteit, het uiterlijk aanzien en de bruikbaarheid van de woningen en het gebouw. De wijzigingen zullen geen van de partijen enig recht geven tot het vragen van verrekening.

Gefoond bouwnummer op tekening:

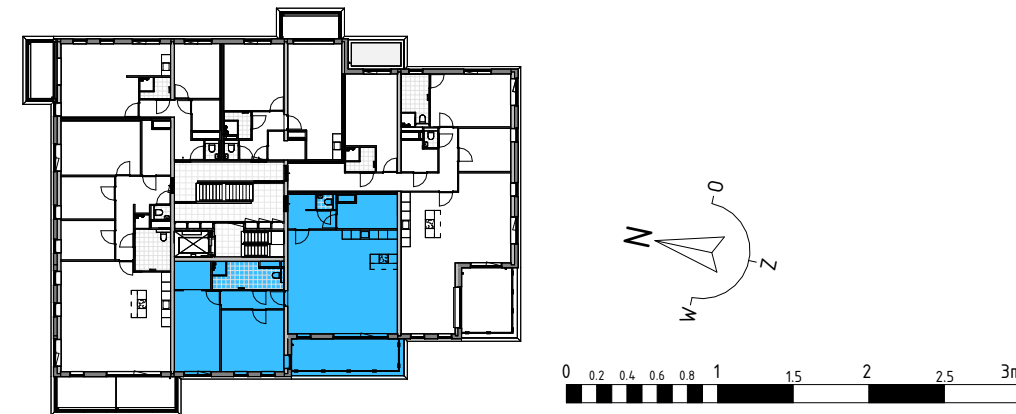

**Project**  
76 app Buitenvaart te Alkmaar  
Fase 2 - De Vaart

**Omschrijving**  
Verkoopcontracttekening BNR 417

<b>Projectleider</b> M. Besters	<b>Getekend</b> Brainworkz
<b>Opdrachtgever</b> BPD Ontwikkeling regio Noord-West IJsbaanpad 1 1076 CV Amsterdam	<b>Bouwbedrijf</b> De Nijs bouw en ontwikkeling Oudewal 21 1749 CA Warmenhuizen

**Formaat**  
A2  
**Schaal**  
1:50  
**Datum**  
18-07-2025  
**Versie**

**Wijzigingsdatum**

**Projectnummer**  
250128-00  
**Bladnummer**  
750-417