


Klant	Bouwbedr. M.J. de Nijs & Zonen B.V.	Project	Buitenvaart Fase 2 te Alkmaar	Datum	7-8-2025
Referentie		BouwNr	-	Schaal	-
Bonnummer	45043131.01.26	Leveradres	Opstelling D0.05 / Bnr 421 (3)	Versie	MW 180725
Tekening	Bovenaanzicht	Verkoper	Dane Jonkheer	Formaat	A4L


Bouwkundige zaken op deze tekening zijn schetsmatig weergegeven. In werkelijkheid kunnen hierop afwijkingen voorkomen. Aan deze tekening kunnen geen rechten worden ontleend.

Sym	Detail
01	(S) D-WCD+ra horizontaal t.b.v. huishoudelijk gebruik
02	(S) D-WCD+ra horizontaal t.b.v. huishoudelijk gebruik
03	(S) Loze leiding
04	(S) Warmwaterleiding inclusief filterstopkraan
05	(S) Koudwaterleiding inclusief COMBI filterstopkraan met vaatwasserkraan
06	(S) E-WCD+ra (grp) t.b.v. vaatwasser
07	(S) Afvoer ø50mm opbouw vanuit vloer
08	(S) E-WCD+ra t.b.v. koelkast
09	(S) E-WCD+ra (grp) t.b.v. (combi)oven
10	(S) 2 fasen perilex t.b.v. inductie kookplaat á 7,4kW - uit vloer met ca 500mm overlengte
11	(S) E-WCD+ra t.b.v. afzuigkap - uit vloer met ca 500mm overlengte

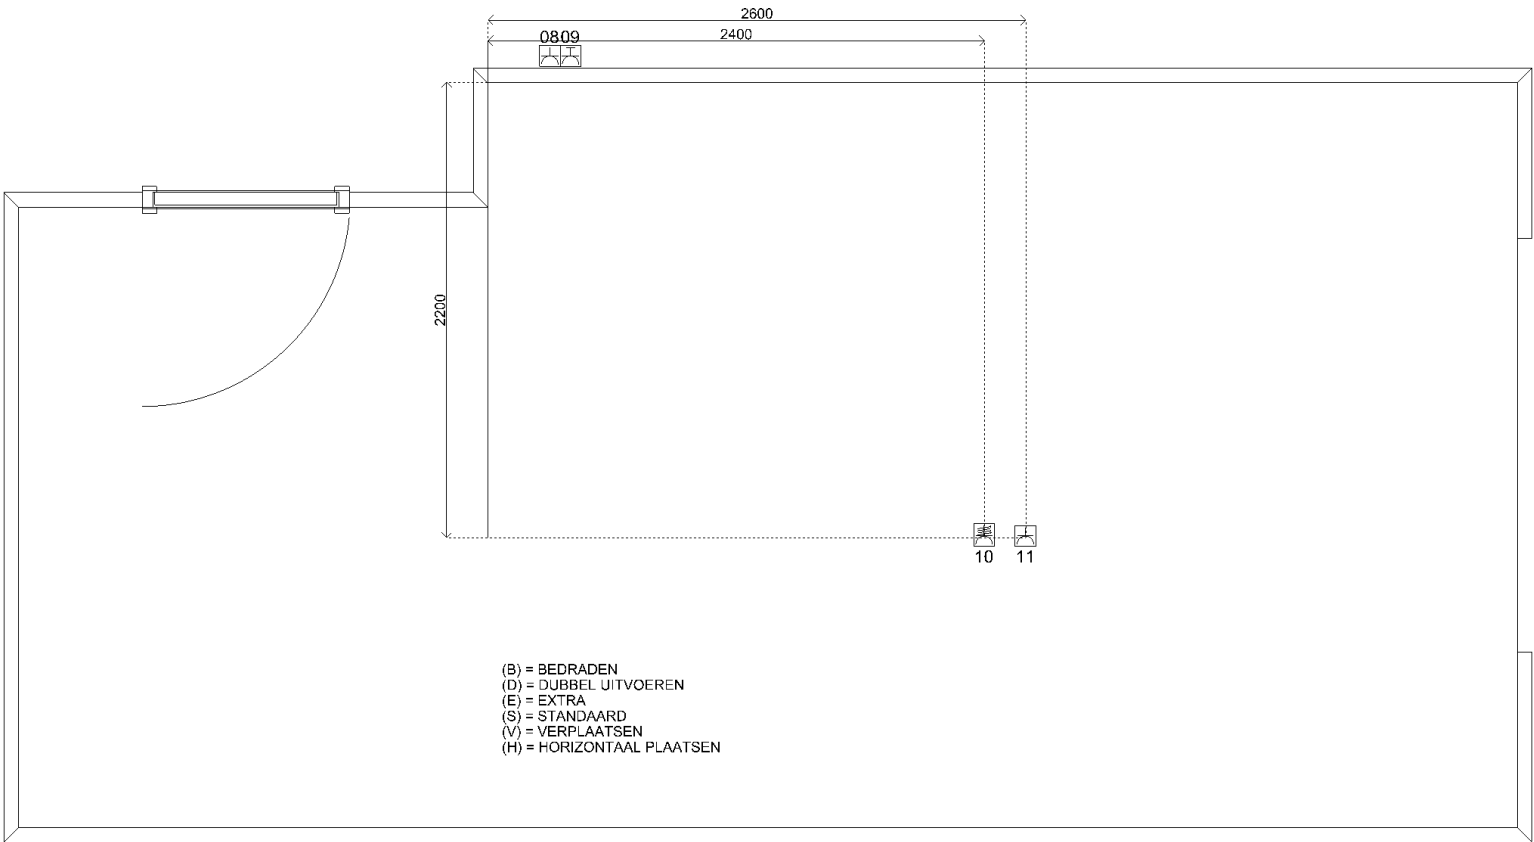

Klant	Bouwbedr. M.J. de Nijs & Zonen B.V.	Project	Buitenvaart Fase 2 te Alkmaar	Datum	7-8-2025
Referentie		BouwNr	-	Schaal	-
Bonnummer	45043131.01.26	Leveradres	Opstelling D0.05 / Bnr 421 (3)	Versie	MW 180725
Tekening	Installatietekening	Verkoper	Dane Jonkheer	Formaat	A4L

Bouwkundige zaken op deze tekening zijn schetsmatig weergegeven. In werkelijkheid kunnen hierop afwijkingen voorkomen. Aan deze tekening kunnen geen rechten worden ontleend.

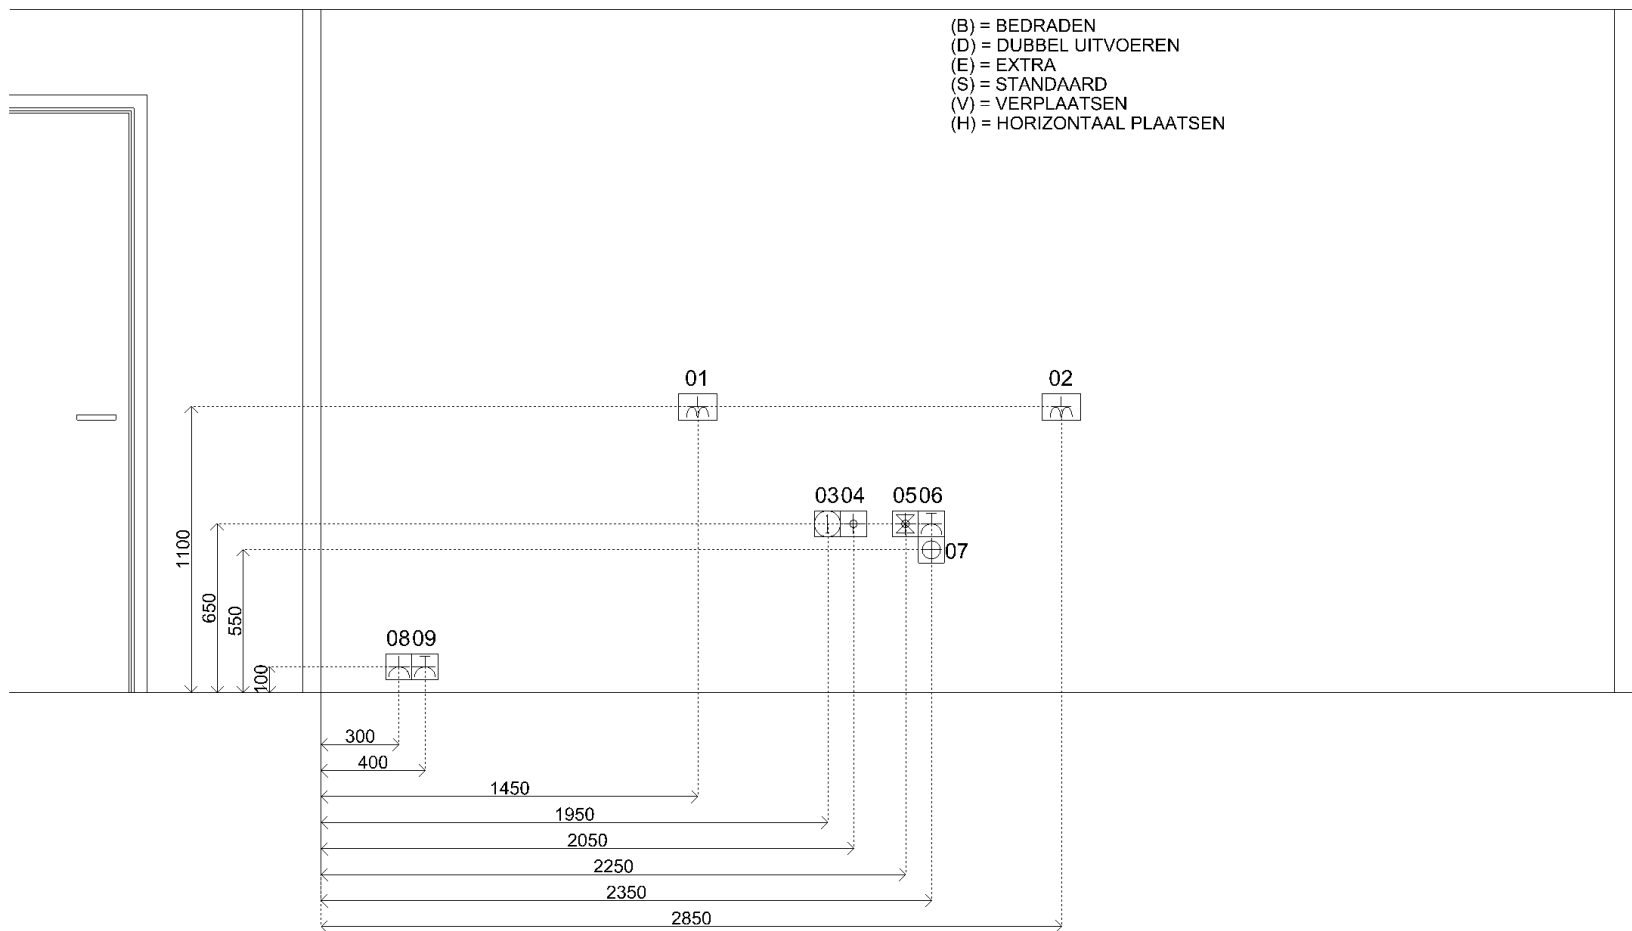

Sym	Detail
01	(S) D-WCD+ra horizontaal t.b.v. huishoudelijk gebruik
02	(S) D-WCD+ra horizontaal t.b.v. huishoudelijk gebruik
03	(S) Loze leiding
04	(S) Warmwaterleiding inclusief filterstopkraan
05	(S) Koudwaterleiding inclusief COMBI filterstopkraan met vaatwasserkraan
06	(S) E-WCD+ra (grp) t.b.v. vaatwasser
07	(S) Afvoer ø50mm opbouw vanuit vloer
08	(S) E-WCD+ra t.b.v. koelkast
09	(S) E-WCD+ra (grp) t.b.v. (combi)oven
10	(S) 2 fasen perilex t.b.v. inductie kookplaat á 7,4kW - uit vloer met ca 500mm overlengte
11	(S) E-WCD+ra t.b.v. afzuigkap - uit vloer met ca 500mm overlengte



Klant Bouwbedr. M.J. de Nijs & Zonen B.V.
 Referentie
 Bonnummer 45043131.01.26
 Tekening Installatietekening wand 1

Project Buitenvaart Fase 2 te Alkmaar
 BouwNr -
 Leveradres Opstelling D0.05 / Bnr 421 (3)
 Verkoper Dane Jonkheer

Datum 7-8-2025
 Schaal -
 Versie MW 180725
 Formaat A4L

Bouwkundige zaken op deze tekening zijn schetsmatig weergegeven. In werkelijkheid kunnen hierop afwijkingen voorkomen. Aan deze tekening kunnen geen rechten worden ontleend.