


Situatie
schaal: 1 : 500

RENV001

Symbolen:

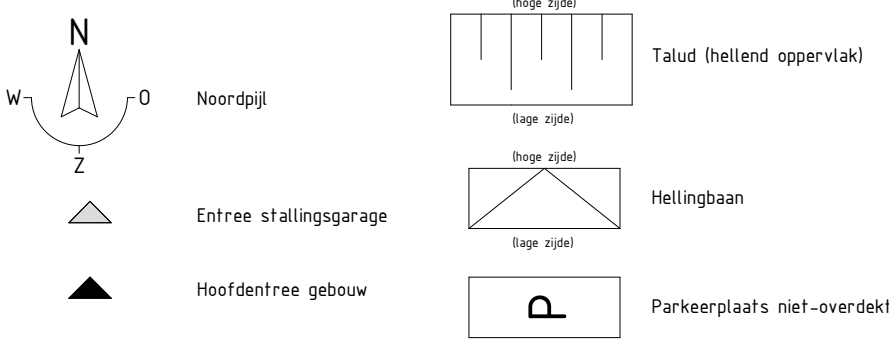

- Algemene voorwaarden tekenwerk:
- Alle maten zijn circamaten.
 - Hagen tpv erfgrns staan op de grond van de koper en dienen in stand gehouden te worden zoals staat omschreven in de akte van levering.
 - De planhoogte van de hagen is lager dan de op tekening aangegeven hoogte, de weergegeven hoogte betreft de gewenste eindhoogte van de haag.
 - De situatie op deze tekening is met uiterste zorg samengesteld op basis van onderlegger van Prommenz.
 - Deze situatietekening geeft een voorlopige inrichting en niet complete inrichting van het openbaar gebied weer. Hier kunnen geen rechten aan worden ontleend. Het openbare gebied wordt definitief bepaald door de gemeente Alkmaar en ligt buiten de invloedssfeer van BPD Ontwikkeling.

3
BRAINWORKZ
CREATIVE SOLUTIONS
Definitief
info@brainworkz.nl
www.brainworkz.nl
Tolgaarde 15
7642 EZ Wierden

Project
76 app Buitenvaart Alkmaar
Fase 2
Omschrijving
Situatietekening
De Boei - De Vaart - De Baak
Projectleider
M.Besters
Getekend
Brainworkz
Opdrachtgever
BPD Ontwikkeling regio Noord-West
IJsbaanpad 1
1076 CV Warmenhuizen
Bouwbedrijf
De Nijs bouw en ontwikkeling
Oudewal 21
1749 CA Warmenhuizen

Formaat
A2
Schaal
1:500
Datum
18-07-2025
Versie
Wijzigingsdatum
Projectnummer
250128-00
Bladnummer
651-00