


| | | | | | |
|------------|-------------------------------------|------------|-------------------------------------|---------|-----------|
| Klant | Bouwbedr. M.J. de Nijs & Zonen B.V. | Project | Buitenvaart Fase 2 te Alkmaar | Datum | 7-8-2025 |
| Referentie | | BouwNr | - | Schaal | - |
| Bonnummer | 45043131.01.12 | Leveradres | Opstelling C0.11 / Bnr 317, 417 (2) | Versie | MW 180725 |
| Tekening | Bovenaanzicht | Verkoper | Dane Jonkheer | Formaat | A4L |

Bouwkundige zaken op deze tekening zijn schetsmatig weergegeven. In werkelijkheid kunnen hierop afwijkingen voorkomen. Aan deze tekening kunnen geen rechten worden ontleend.

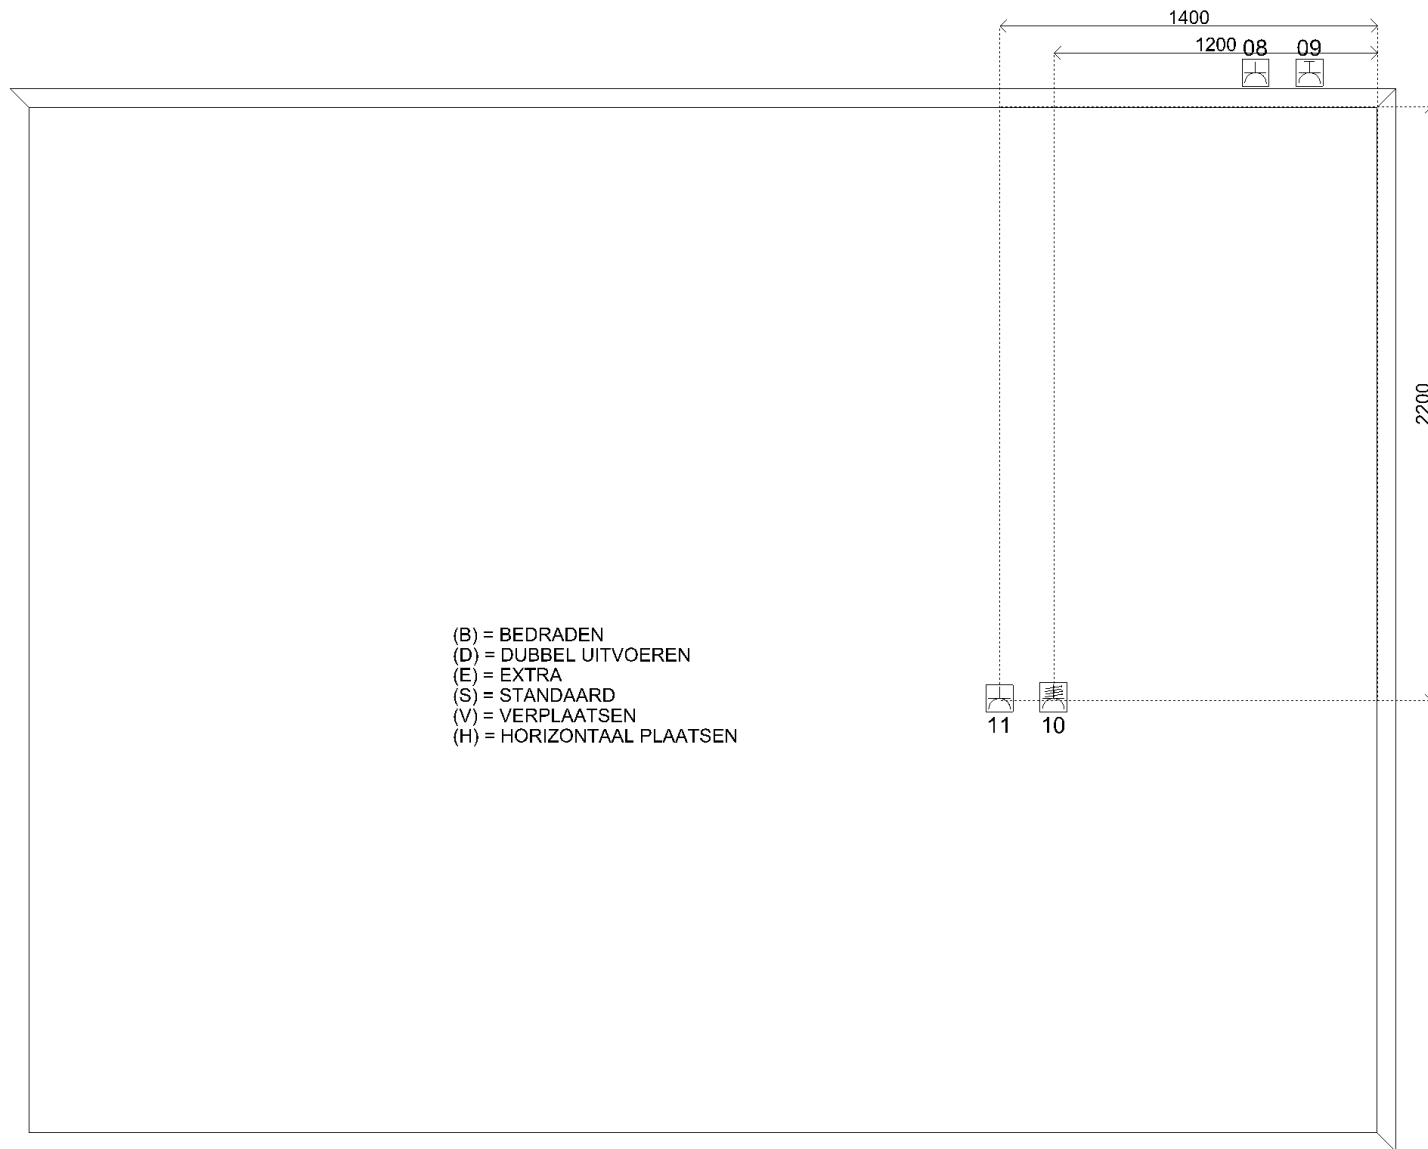

| Sym | Detail |
|-----|---|
| 01 | (S) D-WCD+ra horizontaal t.b.v. huishoudelijk gebruik |
| 02 | (S) D-WCD+ra horizontaal t.b.v. huishoudelijk gebruik |
| 03 | (S) Loze leiding |
| 04 | (S) Warmwaterleiding inclusief filterstopkraan |
| 05 | (S) Koudwaterleiding inclusief COMBI filterstopkraan met vaatwasserkraan |
| 06 | (S) E-WCD+ra (grp) t.b.v. vaatwasser |
| 07 | (S) Afvoer ø50mm opbouw vanuit vloer |
| 08 | (S) E-WCD+ra t.b.v. koelkast |
| 09 | (S) E-WCD+ra (grp) t.b.v. (combi)oven |
| 10 | (S) 2 fasen perilex t.b.v. inductie kookplaat á 7,4kW - uit vloer met ca 500mm overlengte |
| 11 | (S) E-WCD+ra t.b.v. afzuigkap - uit vloer met ca 500mm overlengte |




Klant Bouwbedr. M.J. de Nijs & Zonen B.V.
Referentie
Bonnummer 45043131.01.12
Tekening Installatietekening

Project Buitenvaart Fase 2 te Alkmaar
BouwNr -
Leveradres Opstelling C0.11 / Bnr 317, 417 (2)
Verkoper Dane Jonkheer

Datum 7-8-2025
Schaal -
Versie MW 180725
Formaat A4L

Bouwkundige zaken op deze tekening zijn schetsmatig weergegeven. In werkelijkheid kunnen hierop afwijkingen voorkomen. Aan deze tekening kunnen geen rechten worden ontleend.

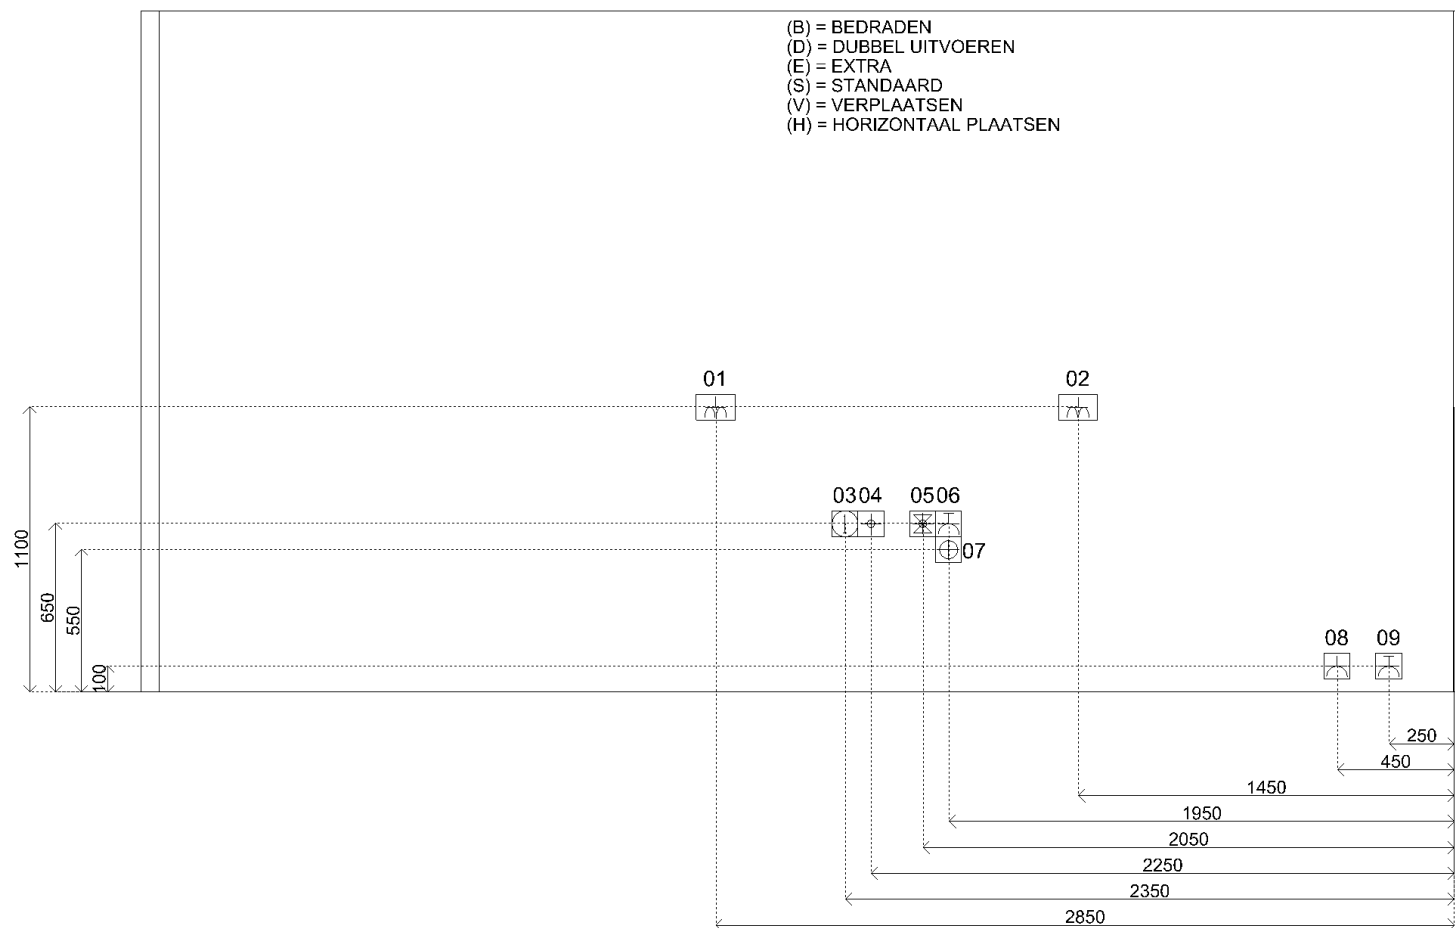

| Sym | Detail |
|-----|---|
| 01 | (S) D-WCD+ra horizontaal t.b.v. huishoudelijk gebruik |
| 02 | (S) D-WCD+ra horizontaal t.b.v. huishoudelijk gebruik |
| 03 | (S) Loze leiding |
| 04 | (S) Warmwaterleiding inclusief filterstopkraan |
| 05 | (S) Koudwaterleiding inclusief COMBI filterstopkraan met vaatwasserkraan |
| 06 | (S) E-WCD+ra (grp) t.b.v. vaatwasser |
| 07 | (S) Afvoer ø50mm opbouw vanuit vloer |
| 08 | (S) E-WCD+ra t.b.v. koelkast |
| 09 | (S) E-WCD+ra (grp) t.b.v. (combi)oven |
| 10 | (S) 2 fasen perilex t.b.v. inductie kookplaat á 7,4kW - uit vloer met ca 500mm overlengte |
| 11 | (S) E-WCD+ra t.b.v. afzuigkap - uit vloer met ca 500mm overlengte |



| | | | | | |
|------------|-------------------------------------|------------|-------------------------------------|---------|-----------|
| Klant | Bouwbedr. M.J. de Nijs & Zonen B.V. | Project | Buitenvaart Fase 2 te Alkmaar | Datum | 7-8-2025 |
| Referentie | | BouwNr | - | Schaal | - |
| Bonnummer | 45043131.01.12 | Leveradres | Opstelling C0.11 / Bnr 317, 417 (2) | Versie | MW 180725 |
| Tekening | Installatietekening wand 1 | Verkoper | Dane Jonkheer | Formaat | A4L |

Bouwkundige zaken op deze tekening zijn schetsmatig weergegeven. In werkelijkheid kunnen hierop afwijkingen voorkomen. Aan deze tekening kunnen geen rechten worden ontleend.