




Klant	Bouwbedr. M.J. de Nijs & Zonen B.V.	Project	Buitenvaart Fase 2 te Alkmaar	Datum	7-8-2025
Referentie		BouwNr	-	Schaal	-
Bonnummer	45043131.01.32	Leveradres	Opstelling E0.05 / Bnr 507 (1) 512 (2) 517 (3) 522 (4)	Versie	MW 180725
Tekening	Bovenaanzicht	Verkoper	Dane Jonkheer	Formaat	A4L

Bouwkundige zaken op deze tekening zijn schetsmatig weergegeven. In werkelijkheid kunnen hierop afwijkingen voorkomen. Aan deze tekening kunnen geen rechten worden ontleend.

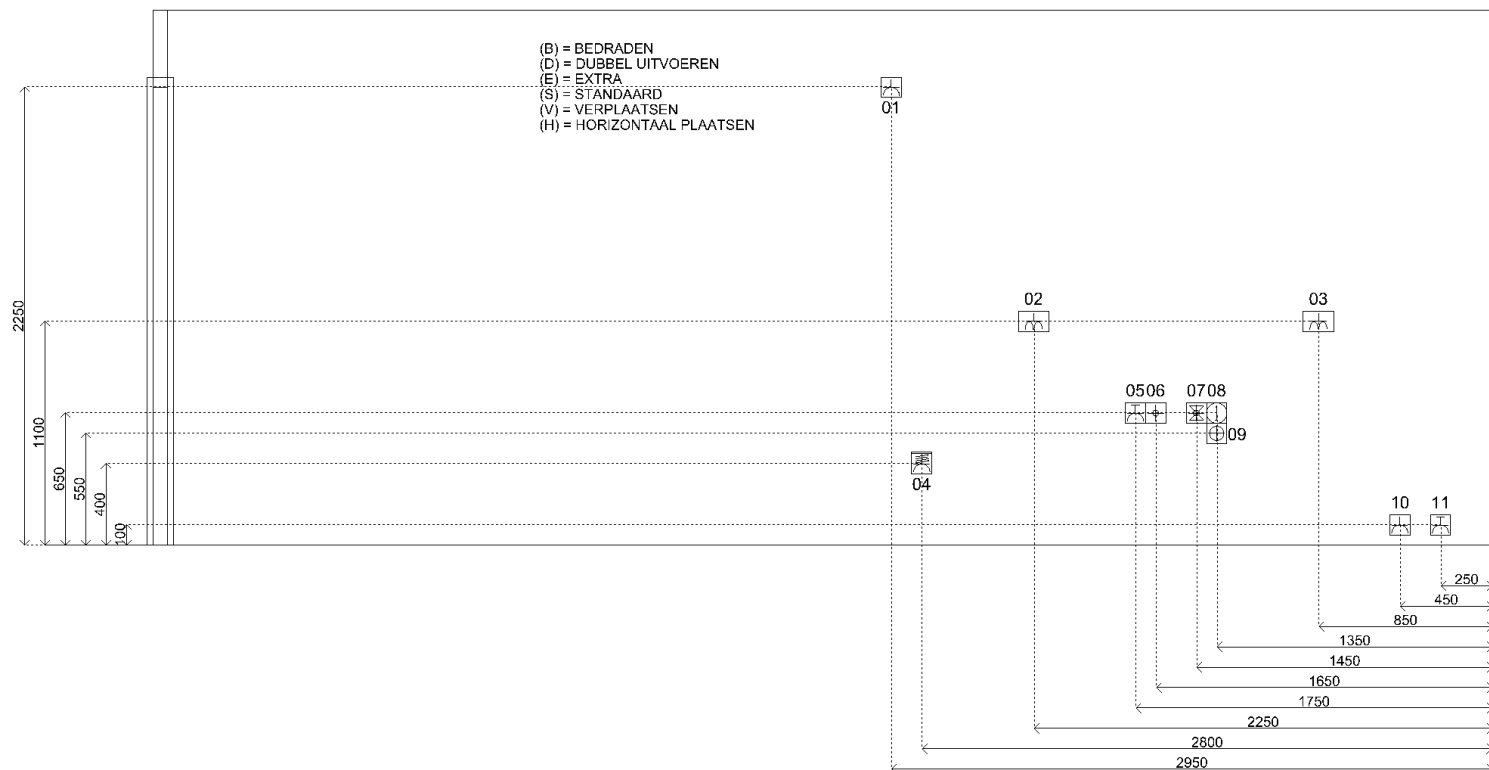

Sym	Detail
01	(S) E-WCD+ra t.b.v. afzuigkap
02	(S) D-WCD+ra horizontaal t.b.v. huishoudelijk gebruik
03	(S) D-WCD+ra horizontaal t.b.v. huishoudelijk gebruik
04	(S) 2 fasen perilex t.b.v. inductie kookplaat à 7.4kW
05	(S) E-WCD+ra (grp) t.b.v. vaatwasser
06	(S) Warmwaterleiding inclusief filterstopkraan
07	(S) Koudwaterleiding inclusief COMBI filterstopkraan met vaatwasserkraan
08	(S) Loze leiding
09	(S) Afvoer ø50mm opbouw vanuit vloer
10	(S) E-WCD+ra t.b.v. koelkast
11	(S) E-WCD+ra (grp) t.b.v. (combi)oven



Klant	Bouwbedr. M.J. de Nijs & Zonen B.V.	Project	Buitenvaart Fase 2 te Alkmaar	Datum	7-8-2025
Referentie		BouwNr	-	Schaal	-
Bonnummer	45043131.01.32	Leveradres	Opstelling E0.05 / Bnr 507 (1) 512 (2) 517 (3) 522 (4)	Versie	MW 180725
Tekening	Installatietekening wand 1	Verkoper	Dane Jonkheer	Formaat	A4L

Bouwkundige zaken op deze tekening zijn schetsmatig weergegeven. In werkelijkheid kunnen hierop afwijkingen voorkomen. Aan deze tekening kunnen geen rechten worden ontleend.