


Klant	BPD Ontwikk. B.V.Reg. Noord-West	Project	Kanaaldijk Toren A de Kade toren B de Sluis te Alkmaar	Datum	5-4-2024
Referentie	-	BouwNr	-	Schaal	-
Bonnummer	45037270.B.24	Leveradres	Opstelling 0.22 / Blok A - Bnr 23 (5e)	Versie	MW 290324
Tekening	Bovenaanzicht	Verkoper	Lenneke Sander-Gorter	Formaat	A4L


Bouwkundige zaken op deze tekening zijn schetsmatig weergegeven. In werkelijkheid kunnen hierop afwijkingen voorkomen. Aan deze tekening kunnen geen rechten worden ontleend.

Sym	Detail
01	(S) D-WCD+ra horizontaal t.b.v. huishoudelijk gebruik
02	(S) D-WCD+ra horizontaal t.b.v. huishoudelijk gebruik
03	(S) Loze leiding
04	(S) Warmwaterleiding inclusief filterstopkraan
05	(S) Koudwaterleiding inclusief COMBI filterstopkraan met vaatwaskraan
06	(S) E-WCD+ra (grp) t.b.v. vaatwasser
07	(S) Afvoer ø50mm opbouw vanuit vloer
08	(S) E-WCD+ra t.b.v. koelkast
09	(S) E-WCD+ra (grp) t.b.v. (combi)oven
10	(S) 2 fasen perilex t.b.v. inductie kookplaat á 7,4kW - uit vloer met ca 500mm overlengte
11	(S) E-WCD+ra t.b.v. afzuigkap - uit vloer met ca 500mm overlengte

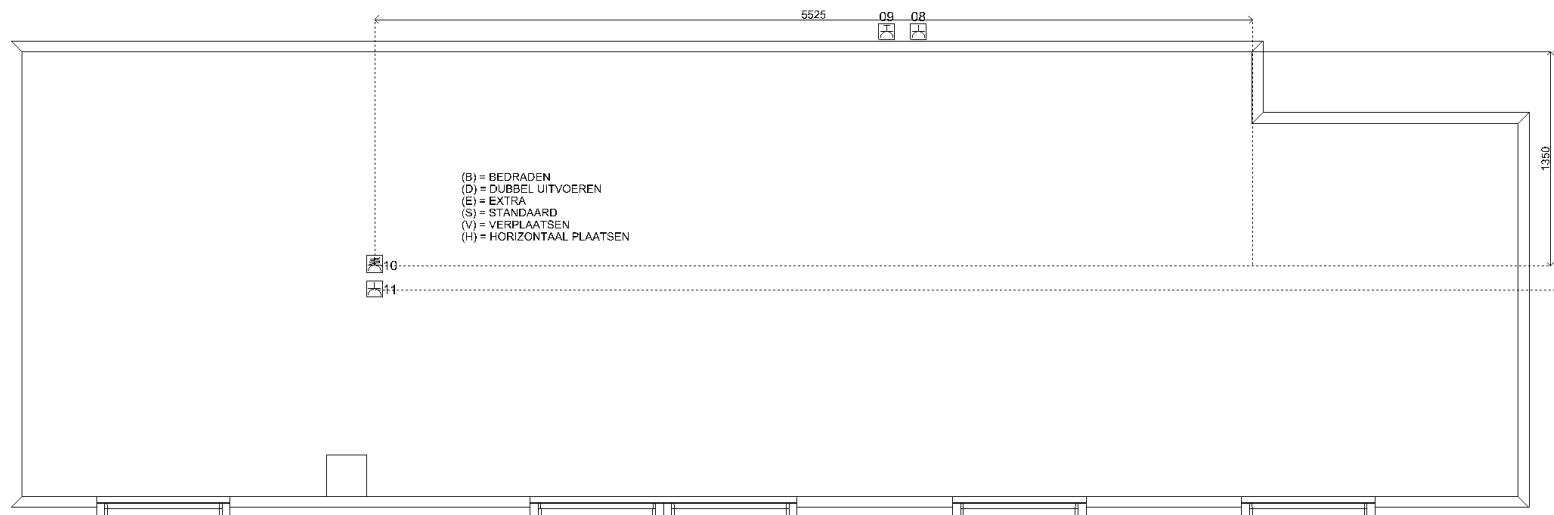

Klant	BPD Ontwikk. B.V.Reg. Noord-West	Project	Kanaaldijk Toren A de Kade toren B de Sluis te Alkmaar	Datum	5-4-2024
Referentie	-	BouwNr	-	Schaal	-
Bonnummer	45037270.B.24	Leveradres	Opstelling 0.22 / Blok A - Bnr 23 (5e)	Versie	MW 290324
Tekening	Installatietekening	Verkoper	Lenneke Sander-Gorter	Formaat	A4L

Bouwkundige zaken op deze tekening zijn schetsmatig weergegeven. In werkelijkheid kunnen hierop afwijkingen voorkomen. Aan deze tekening kunnen geen rechten worden ontleend.

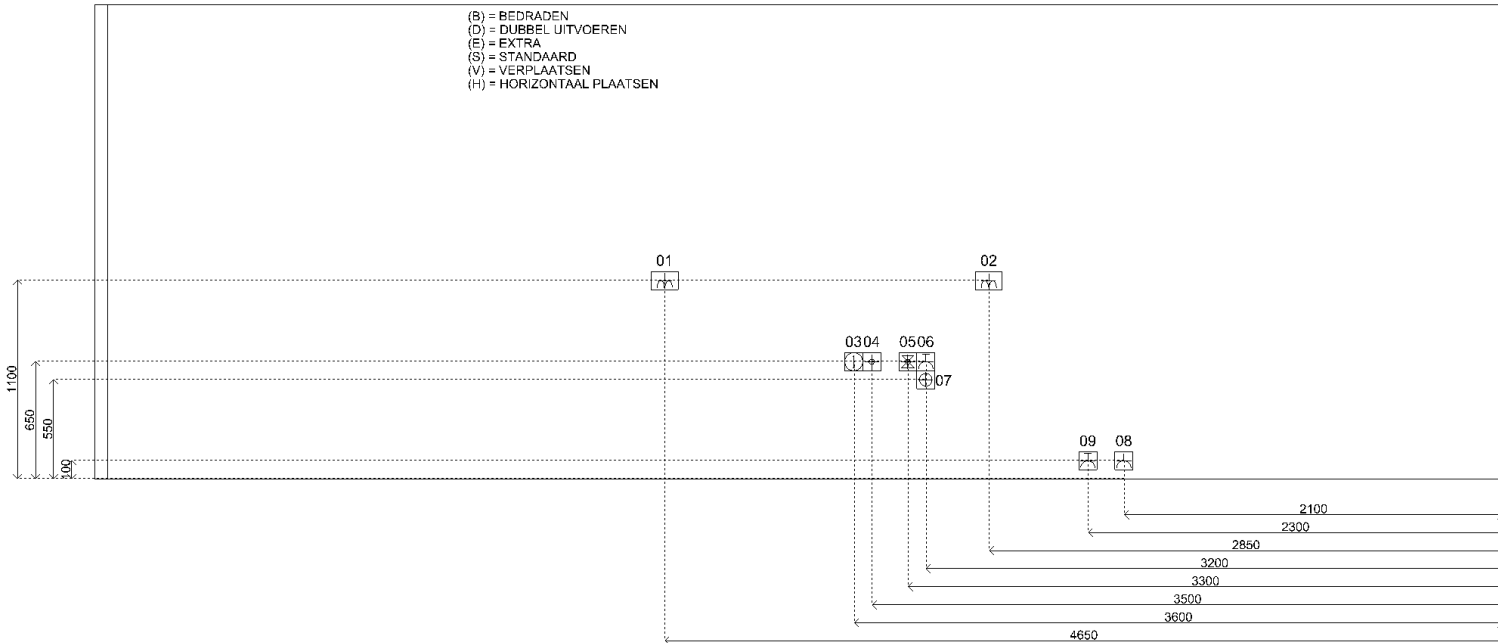

Sym	Detail
01	(S) D-WCD+ra horizontaal t.b.v. huishoudelijk gebruik
02	(S) D-WCD+ra horizontaal t.b.v. huishoudelijk gebruik
03	(S) Loze leiding
04	(S) Warmwaterleiding inclusief filterstopkraan
05	(S) Koudwaterleiding inclusief COMBI filterstopkraan met vaatwaskraan
06	(S) E-WCD+ra (grp) t.b.v. vaatwasser
07	(S) Afvoer ø50mm opbouw vanuit vloer
08	(S) E-WCD+ra t.b.v. koelkast
09	(S) E-WCD+ra (grp) t.b.v. (combi)oven
10	(S) 2 fasen perilex t.b.v. inductie kookplaat á 7,4kW - uit vloer met ca 500mm overlengte
11	(S) E-WCD+ra t.b.v. afzuigkap - uit vloer met ca 500mm overlengte



Klant	BPD Ontwikk. B.V.Reg. Noord-West	Project	Kanaaldijk Toren A de Kade toren B de Sluis te Alkmaar	Datum	5-4-2024
Referentie	-	BouwNr	-	Schaal	-
Bonnummer	45037270.B.24	Leveradres	Opstelling 0.22 / Blok A - Bnr 23 (5e)	Versie	MW 290324
Tekening	Installatietekening wand 1	Verkoper	Lenneke Sander-Gorter	Formaat	A4L

Bouwkundige zaken op deze tekening zijn schetsmatig weergegeven. In werkelijkheid kunnen hierop afwijkingen voorkomen. Aan deze tekening kunnen geen rechten worden ontleend.