



Klant	Bouwbedr. M.J. de Nijs & Zonen B.V.	Project	Buitenvaart Toren A de Sluis toren B de Kade te Alkmaar	Datum	24-4-2024
Referentie		BouwNr	-	Schaal	-
Bonnummer	45037270.01.05	Leveradres	Opstelling 0.05 / Blok A - Bnr 05 (bg)	Versie	MW 240424
Tekening	Bovenaanzicht	Verkoper	Lenneke Sander-Gorter	Formaat	A4L

Bouwkundige zaken op deze tekening zijn schetsmatig weergegeven. In werkelijkheid kunnen hierop afwijkingen voorkomen. Aan deze tekening kunnen geen rechten worden ontleend.

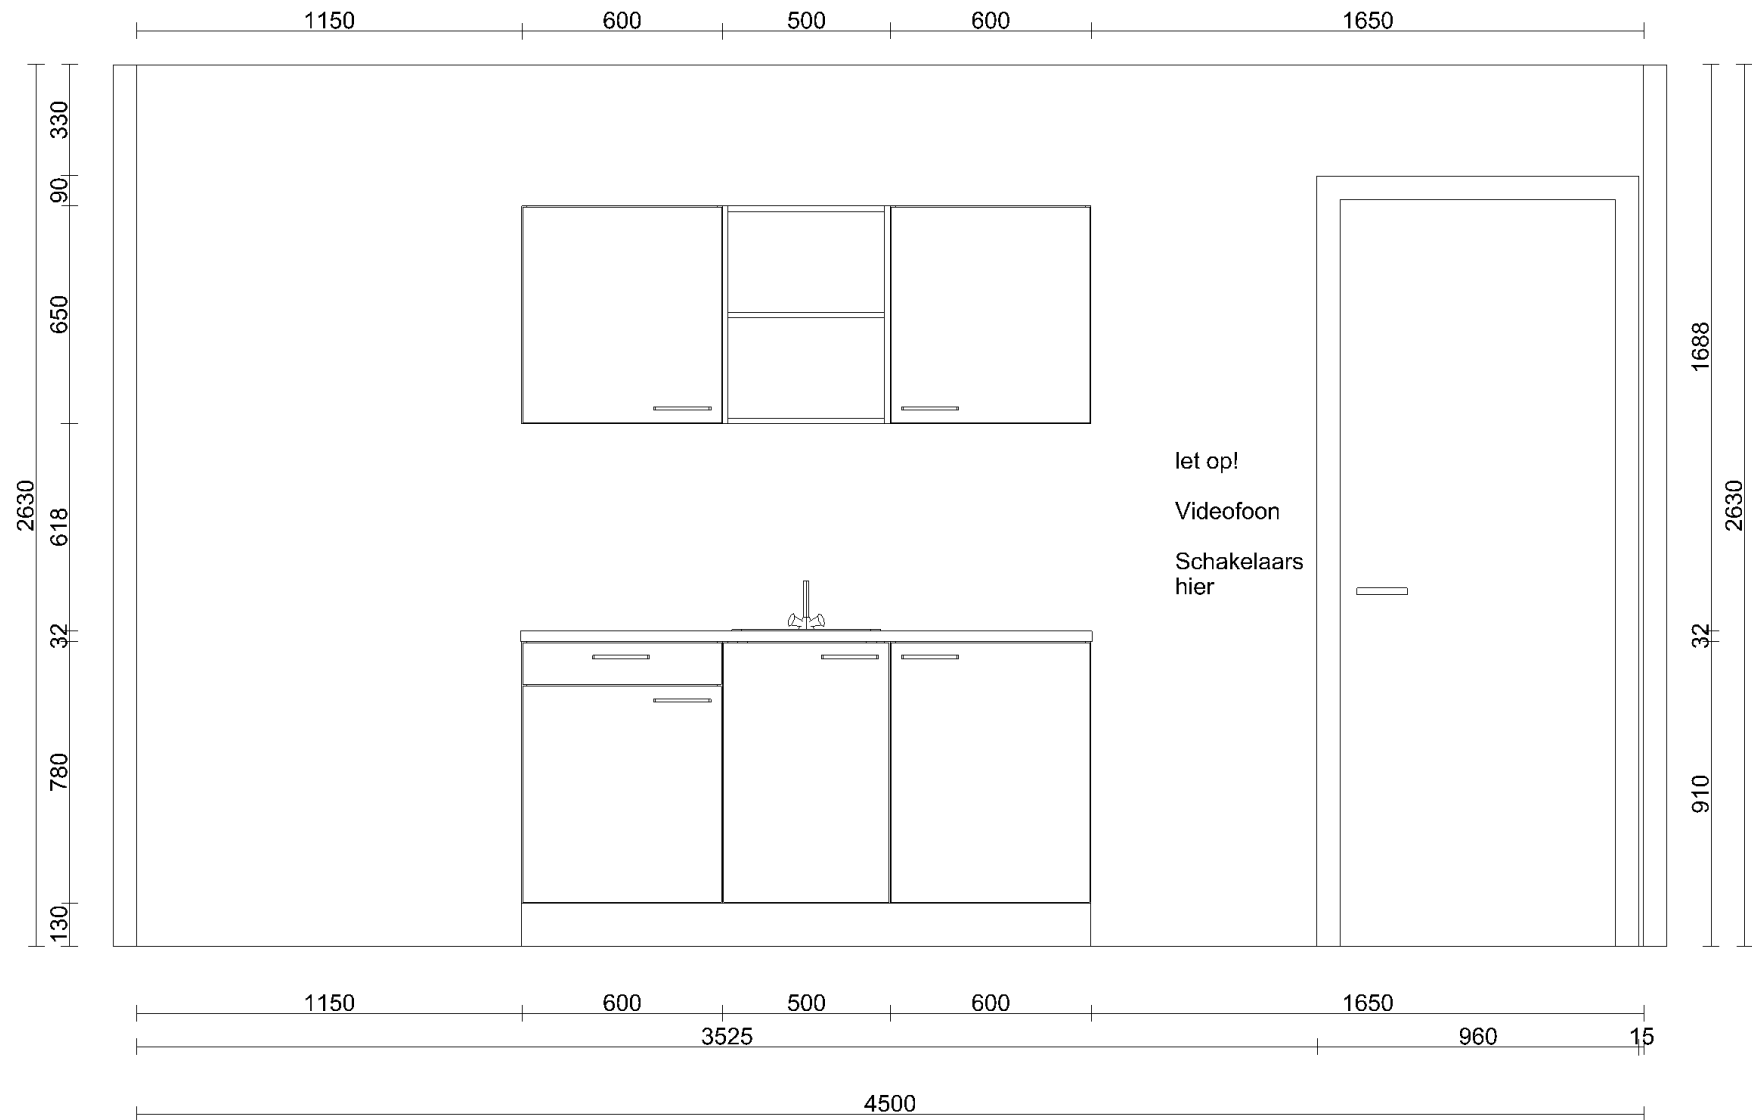

Klant	Bouwbedr. M.J. de Nijs & Zonen B.V.	Project	Buitenvaart Toren A de Sluis toren B de Kade te Alkmaar	Datum	24-4-2024
Referentie		BouwNr	-	Schaal	-
Bonnummer	45037270.01.05	Leveradres	Opstelling 0.05 / Blok A - Bnr 05 (bg)	Versie	MW 240424
Tekening	Wandaanzicht 1	Verkoper	Lenneke Sander-Gorter	Formaat	A4L

Bouwkundige zaken op deze tekening zijn schetsmatig weergegeven. In werkelijkheid kunnen hierop afwijkingen voorkomen. Aan deze tekening kunnen geen rechten worden ontleend.

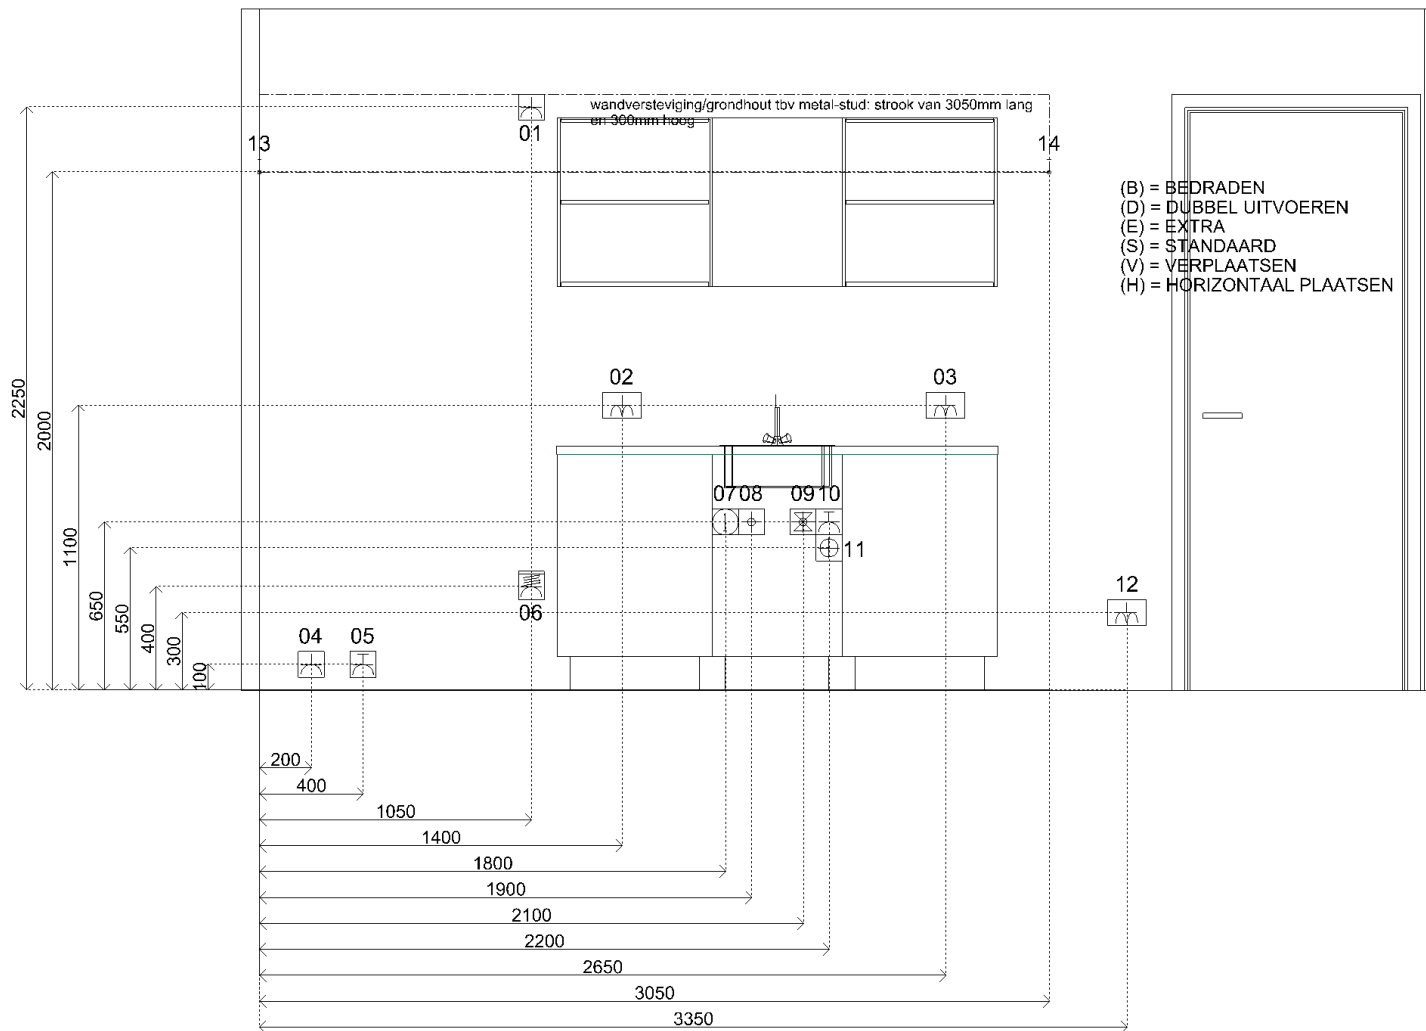

Sym	Detail
01	(S) E-WCD+ra t.b.v. afzuigkap
02	(S) D-WCD+ra horizontaal t.b.v. huishoudelijk gebruik
03	(S) D-WCD+ra horizontaal t.b.v. huishoudelijk gebruik
04	(S) E-WCD+ra t.b.v. koelkast
05	(S) E-WCD+ra (grp) t.b.v. (combi)oven
06	(S) 2 fasen perilex t.b.v. inductie kookplaat á 7.4kW
07	(S) Loze leiding
08	(S) Warmwaterleiding inclusief filterstopkraan
09	(S) Koudwaterleiding inclusief COMBI filterstopkraan met vaatwasserkraan
10	(S) E-WCD+ra (grp) t.b.v. vaatwasser
11	(S) Afvoer ø50mm opbouw vanuit vloer
12	(S) D-WCD+ra horizontaal t.b.v. huishoudelijk gebruik
13	(S) Meetpunt tbv grondhout/wandversteving
14	(S) Meetpunt tbv grondhout/wandversteving



Klant	Bouwbedr. M.J. de Nijs & Zonen B.V.	Project	Buitenvaart Toren A de Sluis toren B de Kade te Alkmaar	Datum	24-4-2024
Referentie		BouwNr	-	Schaal	-
Bonnummer	45037270.01.05	Leveradres	Opstelling 0.05 / Blok A - Bnr 05 (bg)	Versie	MW 240424
Tekening	Installatietekening wand 1	Verkoper	Lenneke Sander-Gorter	Formaat	A4L

Bouwkundige zaken op deze tekening zijn schetsmatig weergegeven. In werkelijkheid kunnen hierop afwijkingen voorkomen. Aan deze tekening kunnen geen rechten worden ontleend.