

18.720
06 zesde verdieping

15.660
05 vijfde verdieping

12.600
04 vierde verdieping

9.540
03 derde verdieping


6.480
02 tweede verdieping

3.420
01 eerste verdieping

0
00 begahe grond



De Kade - Westgevel A-B

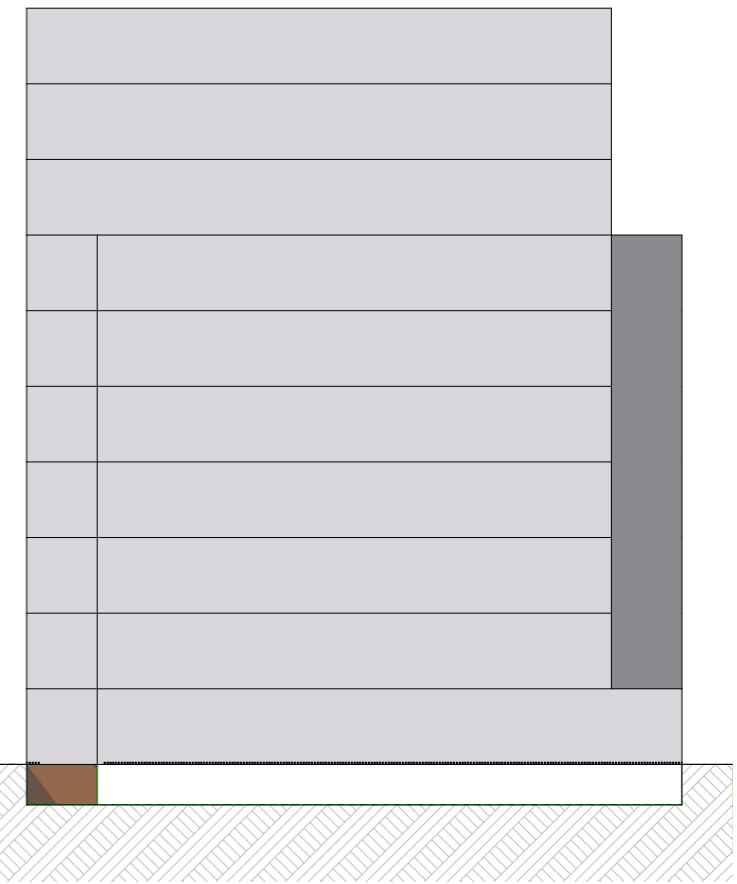

De Sluis - Westgevel A-B

18.720
06 zesde verdieping

15.660
05 vijfde verdieping

12.600
04 vierde verdieping

9.540
03 derde verdieping

6.480
02 tweede verdieping


3.420
01 eerste verdieping

0
00 begane grond

-3.060
-1 kelder



De Kade - Zuidgevel A

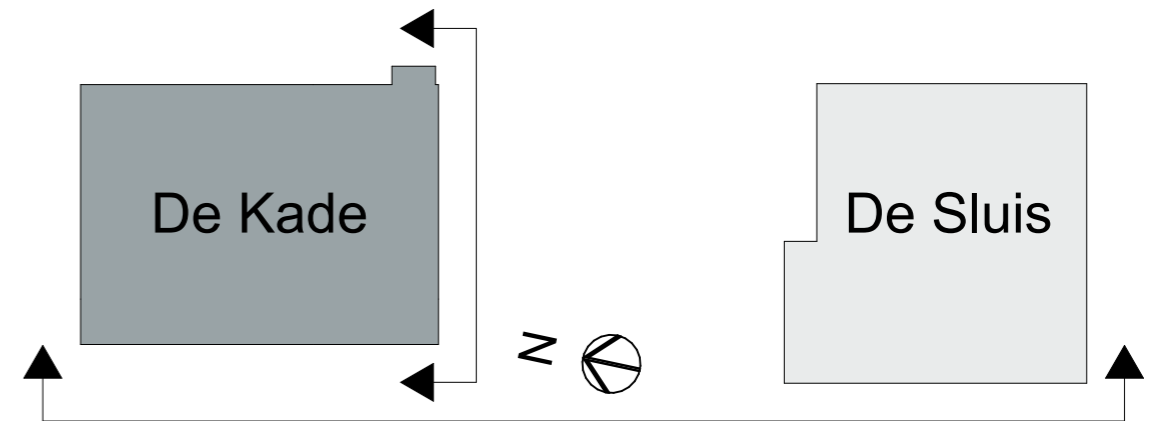

Opdrachtgever
Bouwbedrijf M.J. de Nijs en Zonen B.V.

projectomschrijving
Buitenvaart, Alkmaar

bladomschrijving
A_Gevel West A-B en Zuid A

projectnummer
19074

gebouw
De Kade

verdieping
Westgevel A-B, Zuidgevel

status
Definitief

schaal
1:300

formaat
A3 (297x420)

datum
11-11-2022

versie
C

gewijzigd
08-04-2024

bladnummer
ROOT_TO_GVL