


De Kade - Westgevel A-B

De Sluis - Westgevel A-B

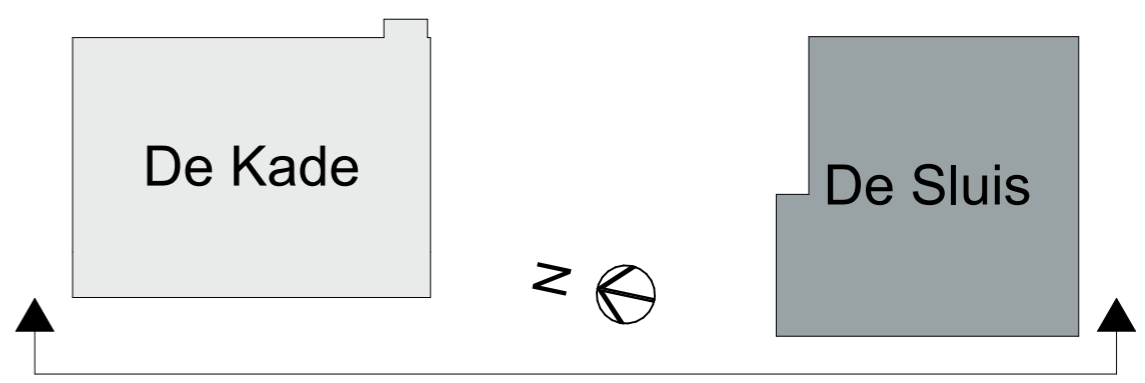

Opdrachtgever  
Bouwbedrijf M.J. de Nijs en Zonen B.V.

projectomschrijving  
Buitenvaart, Alkmaar

bladomschrijving  
Gevel West A-B

projectnummer  
19074

gebouw  
De Sluis

verdieping  
Westgevel A-B, gevel aanzicht

status  
Definitief

bladnummer  
ROOT\_TO\_GVL

datum  
23-02-2023

versie  
A

gewijzigd  
08-04-2024

schaal  
1:300

formaat  
A3 (297x420)