

De Kade



De Sluis

Opdrachtgever
Bouwbedrijf M.J. de Nijs en Zonen B.V.

projectomschrijving
Buitenvaart, Alkmaar

bladomschrijving
-1 Souterrain

projectnummer
19074

gebouw
De Sluis

status
Definitief

datum
23-02-2023

bladnummer
ROOT_TO_

verdieping
-1 kelder



schaal
1:300

formaat
A3 (297x420)

versie
B

gewijzigd
08-04-2024

De Kade

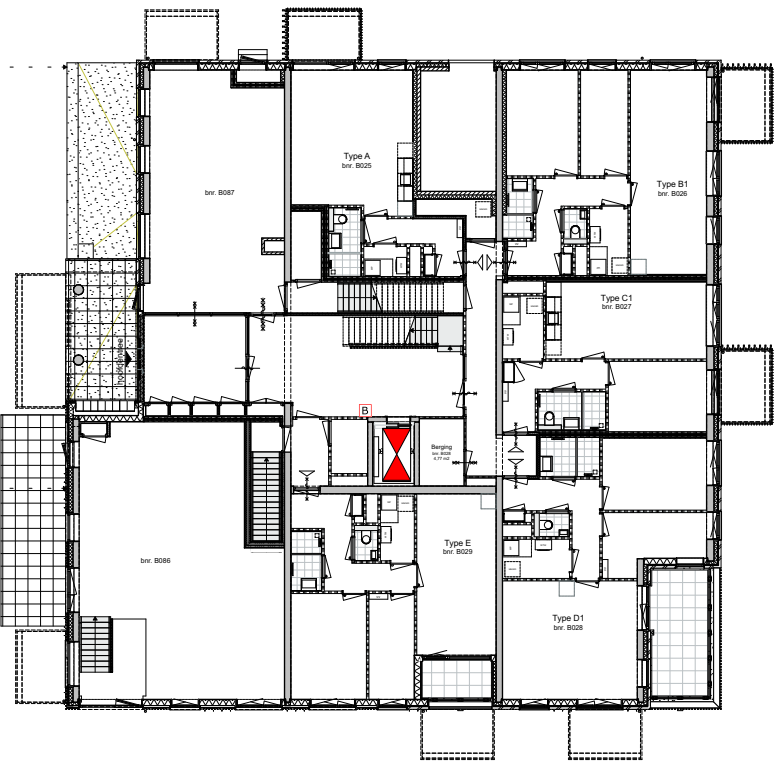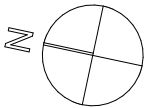

De Sluis

Opdrachtgever
Bouwbedrijf M.J. de Nijs en Zonen B.V.

projectomschrijving
Buitenvaart, Alkmaar

bladomschrijving
Begane grond

projectnummer
19074

gebouw
De Sluis

verdieping
00 begane grond

status
Definitief

schaal
1:300


formaat
A3 (297x420)

datum
23-02-2023


versie
B

gewijzigd
08-04-2024

bladnummer
ROOT_TO_

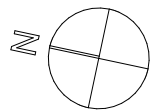


De Kade

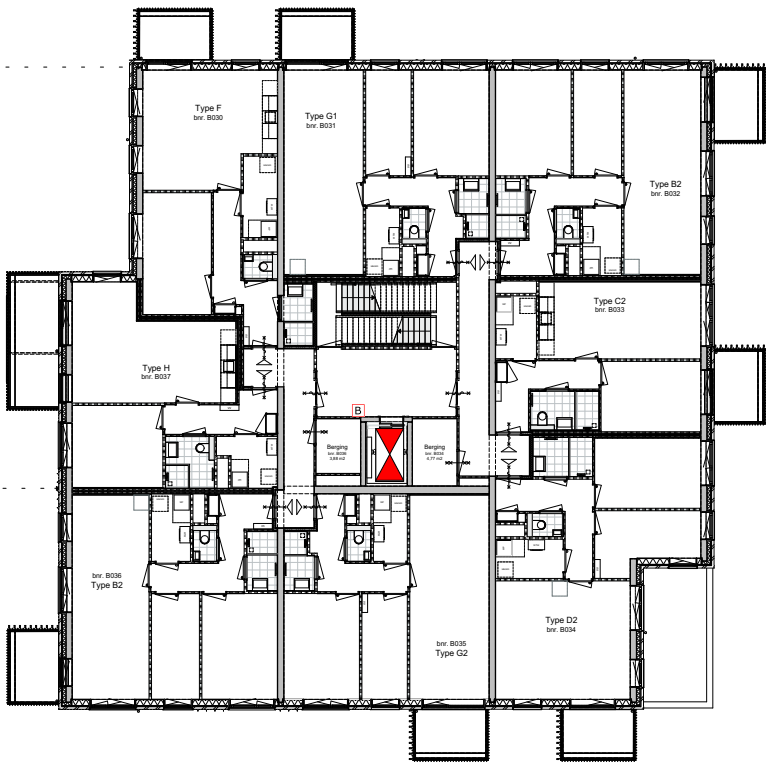


De Sluis

Opdrachtgever Bouwbedrijf M.J. de Nijs en Zonen B.V.		gebouw De Sluis	verdieping 01 eerste verdieping	
projectomschrijving Buitenvaart, Alkmaar		status Definitief	schaal 1:300	formaat A3 (297x420)
bladomschrijving Eerste verdieping		datum 23-02-2023	versie B	gewijzigd 08-04-2024
		bladnummer ROOT_TO_		

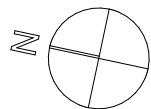

De Kade

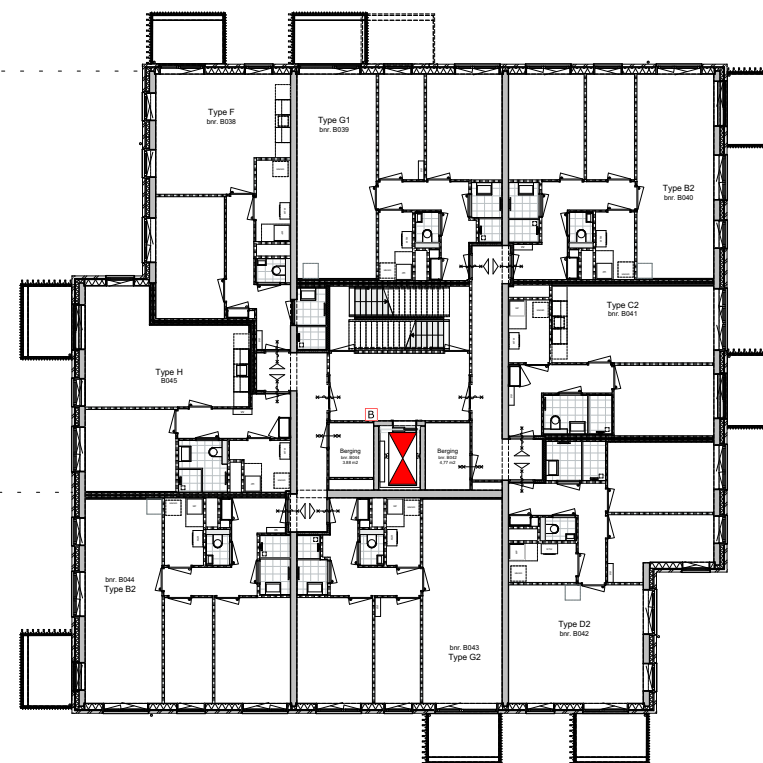

De Sluis

Opdrachtgever
Bouwbedrijf M.J. de Nijs en Zonen B.V.

projectomschrijving
Buitenvaart, Alkmaar

bladomschrijving
Tweede verdieping

projectnummer
19074

gebouw
De Sluis

verdieping
02 tweede verdieping

status
Definitief

schaal
1:300


formaat
A3 (297x420)

datum
23-02-2023


versie
B

gewijzigd
08-04-2024

bladnummer
ROOT_TO_

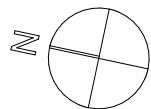



De Kade

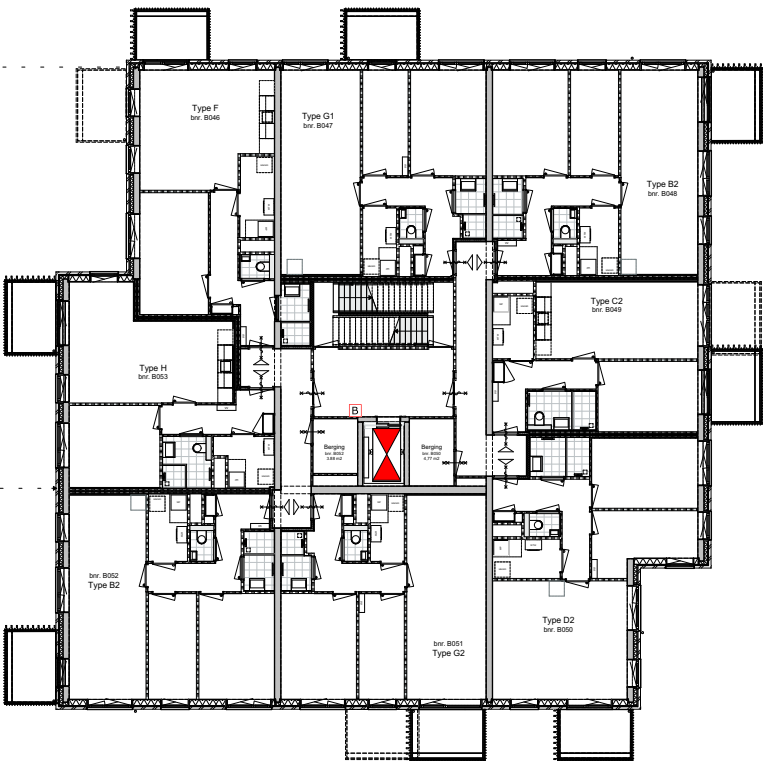

De Sluis


Opdrachtgever		gebouw	verdieping	
Bouwbedrijf M.J. de Nijs en Zonen B.V.		De Sluis	03 derde verdieping	
projectomschrijving		status	schaal	formaat
Buitenvaart, Alkmaar		Definitief	1:300	A3 (297x420)
projectnummer		datum	versie	gewijzigd
19074		23-02-2023	B	08-04-2024
bladomschrijving		bladnummer		
Derde verdieping		ROOT_TO_		

De Kade

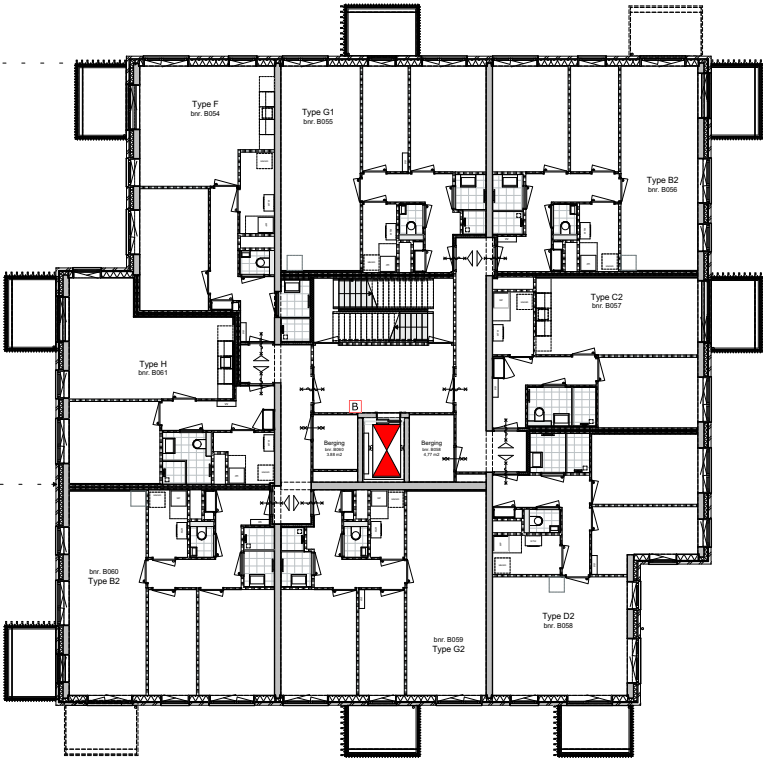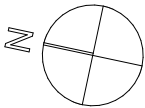


De Sluis

Opdrachtgever Bouwbedrijf M.J. de Nijs en Zonen B.V.		gebouw De Sluis		verdieping 04 vierde verdieping	
projectomschrijving Buitenvaart, Alkmaar		status Definitief		schaal 1:300	formaat A3 (297x420)
bladomschrijving Vierde verdieping		datum 23-02-2023	versie B	gewijzigd 08-04-2024	
		projectnummer 19074		bladnummer ROOT_TO_	

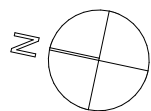

De Kade

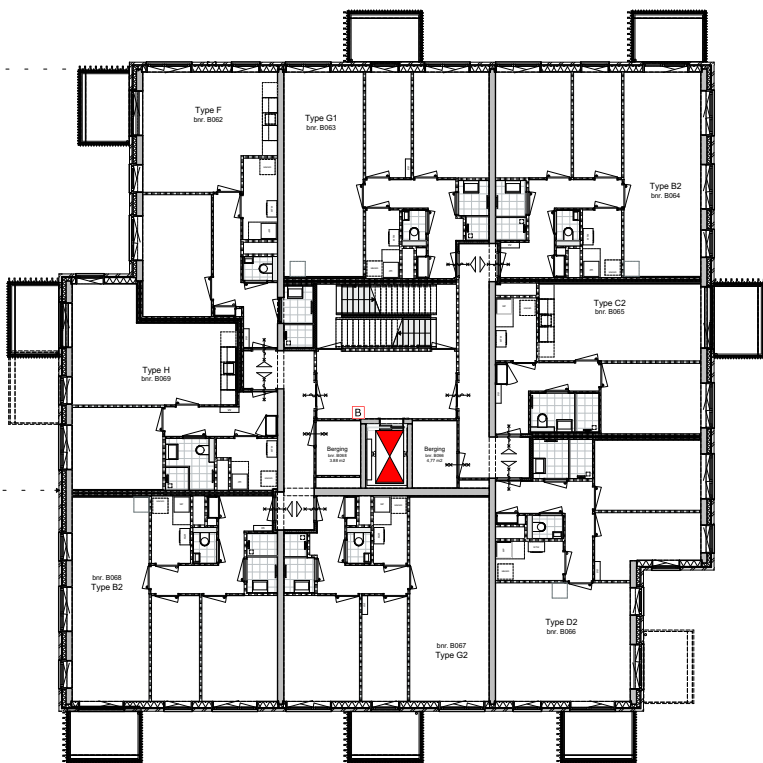

De Sluis

Opdrachtgever
Bouwbedrijf M.J. de Nijs en Zonen B.V.

projectomschrijving
Buitenvaart, Alkmaar

bladomschrijving
Vijfde verdieping

projectnummer
19074

gebouw
De Sluis

verdieping
05 vijfde verdieping

status
Definitief

schaal
1:300

formaat
A3 (297x420)



datum
23-02-2023

versie
B

gewijzigd
08-04-2024

bladnummer
ROOT_TO_



De Kade

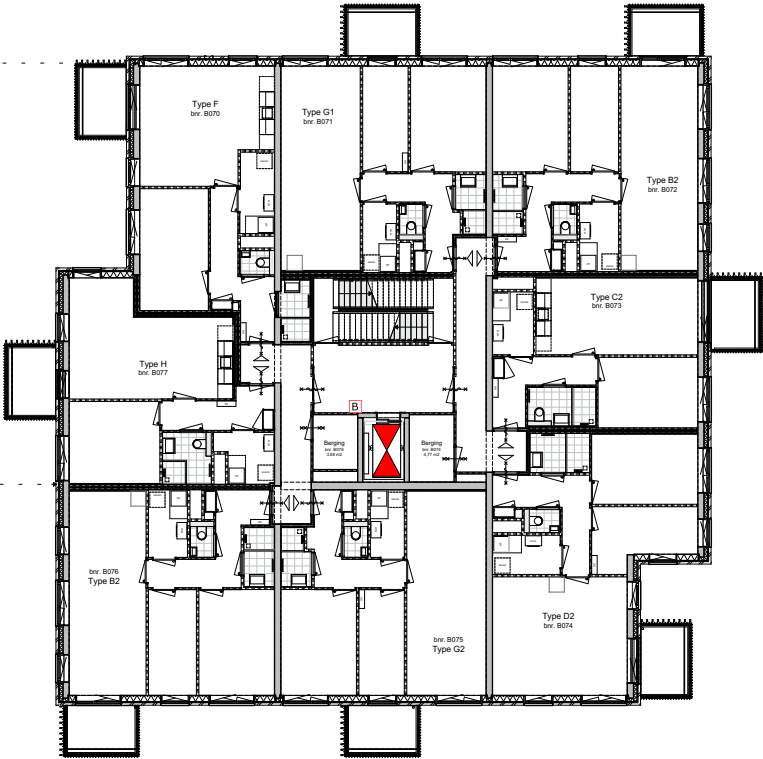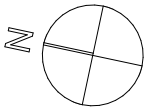

De Sluis

Opdrachtgever Bouwbedrijf M.J. de Nijs en Zonen B.V.		gebouw De Sluis		verdieping 06 zesde verdieping	
projectomschrijving Buitenvaart, Alkmaar		status Definitief		schaal 1:300	formaat A3 (297x420)
bladomschrijving Zesde verdieping		datum 23-02-2023		versie B	gewijzigd 08-04-2024
		projectnummer 19074		bladnummer ROOT_TO_	



De Kade

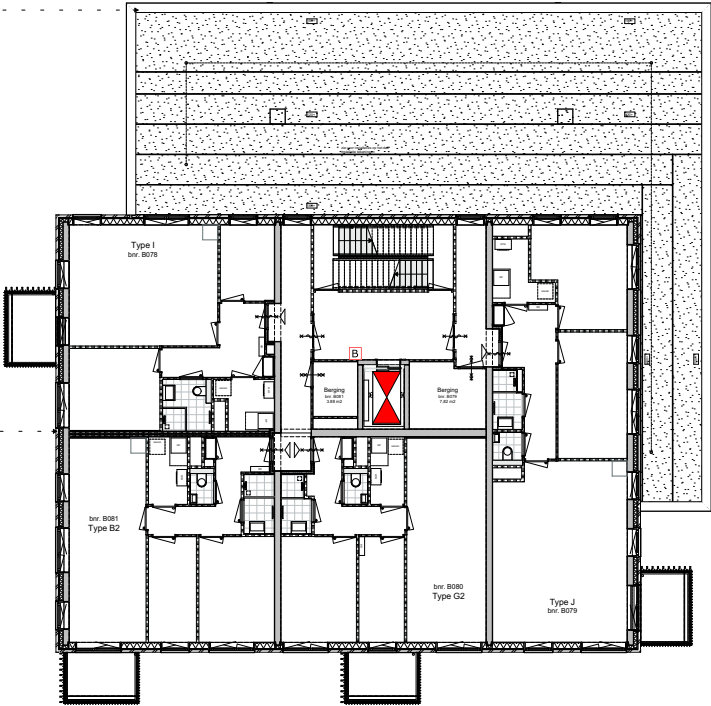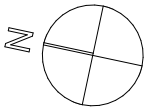

De Sluis

Opdrachtgever		gebouw	verdieping	
Bouwbedrijf M.J. de Nijs en Zonen B.V.		De Sluis	07 zevende verdieping	
projectomschrijving		status	schaal	formaat
Buitenvaart, Alkmaar		Definitief	1:300	A3 (297x420)
projectnummer		datum	versie	gewijzigd
19074		23-02-2023	B	08-04-2024
bladomschrijving		bladnummer		
Zevende verdieping		ROOT_TO_		



De Kade

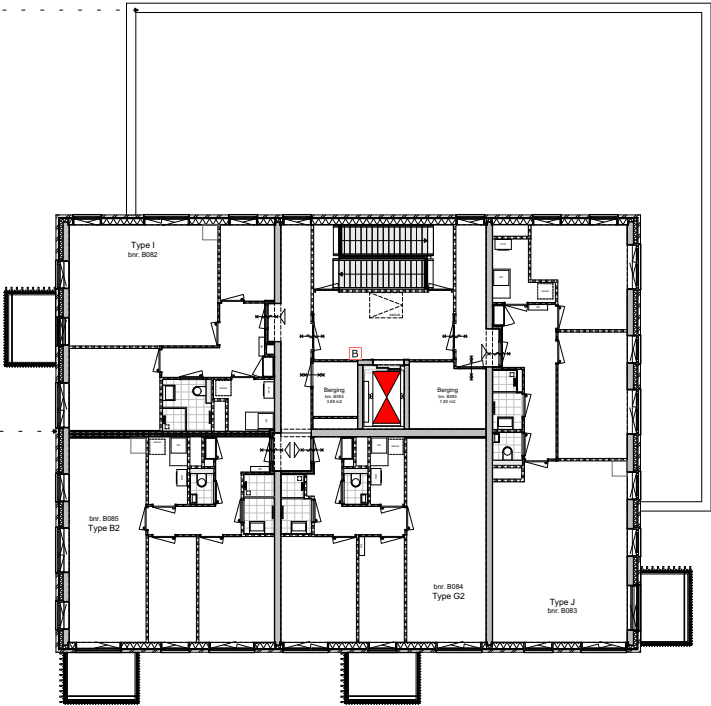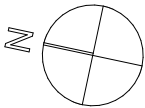

De Sluis

Opdrachtgever Bouwbedrijf M.J. de Nijs en Zonen B.V.		gebouw De Sluis		verdieping 08 achtste verdieping	
projectomschrijving Buitenvaart, Alkmaar		status Definitief		schaal 1:300	formaat A3 (297x420)
projectnummer 19074		datum 23-02-2023		versie B	gewijzigd 08-04-2024
bladomschrijving Achtste verdieping		bladnummer ROOT_TO_			

De Kade

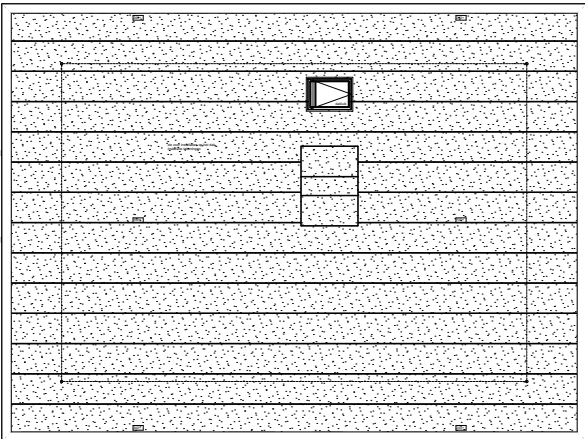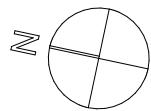

De Sluis

		gebouw	verdieping	
		De Sluis	09 negende verdieping	
Opdrachtgever		status	schaal	formaat
Bouwbedrijf M.J. de Nijs en Zonen B.V.		Definitief	1:300	A3 (297x420)
projectomschrijving	projectnummer	datum	versie	gewijzigd
Buitenvaart, Alkmaar	19074	23-02-2023	A	08-04-2024
bladomschrijving	bladnummer			
Negende verdieping	ROOT_TO_			