




Doorsnede AA

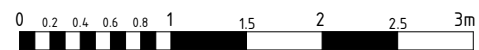

RENV001

Materialen en symbolen gevels:

	Gevelbekleding A (Bamboe naturel)		Aluminium kozijnen in bamboe gevel (Aluminium C34)
	Gevelbekleding B (Aluminium C31 geanodiseerd)		Aluminium kozijnen in aluminium gevel (Aluminium C31)
	Prefab beton elementen (Beton, witcement met titaandioxide)		Aluminium kozijnen hoofdentree (Aluminium RAL1014)
	Hekwerken en Balustrades		Hekwerken en Balustrades

Materialen plattegronden en doorsneden:

	Betonwand		Lichte scheidingswand
	Isolatiemateriaal		

Symbolen plattegrond:

	Wandcontactdoos gazed		Drukknop deurbel
	Wandcontactdoos geaard met usb		Enkeelpolige schakelaar
	Wandcontactdoos perilex		Seriëschakelaar
	Wandcontactdoos IP44		Dimmer LED
	Dubbele wandcontactdoos opbouw verticaal		Dimmer
	Bedraaad aansluitpunt CO2 melders		Schakelaar zonwering
	Bedraaad aansluitpunt CO2 melder		Wisselschakelaar
	Bedraaad aansluitpunt BTU unit		Wandlichtpunt binnen
	Bedraaad aansluitpunt thermostaat		Wandlichtpunt buiten
	Bedraaad aansluitpunt CAI		Plafondlichtpunt
	Buitenvoeler warmtepomp		Rookmelder
	Bedraaad aansluitpunt utp 3xRJ45		Toevoerventiel ventilatie
	Bedraaad aansluitpunt utp 2xRJ45		Afvoerventiel ventilatie
	Loze leiding		Wand toevoerventiel ventilatie
	Onbedrade leiding tbv pv-installatie		Wand afvoerventiel ventilatie
	Aardingspunt badkamer		Binnendeur met bovenlicht (glas)
	Verdeler vloerverwarming		Binnendeur met bovenlicht (paneel)
	Elektrische radiator		
	Pompput		



Afkortingen plattegrond:

ak	Afzuigkap	th	Thermostaat
cap	Centraal aardingspunt	vv	Verdeler vloerverwarming
CO2	CO2 melder	video	Videfoon
er	Elektrische radiator	vw	Vaalwasser
kk	Koelkast	WD	Opstelplaats wasdroger
kt	Kooktoestel	WM	Opstelplaats wasmachine
co	(Comb) oven	WP	Opstelplaats warmtepomp
rm	Rookmelder	WTW	Opstelplaats mechanische ventilatie
HK	Meterkast		

Algemene voorwaarden tekenwerk:

- De voor uw woning van toepassing zijnde symbolen zijn opgenomen in de plattegronden.
- Maatvoering in centimeters.
- Alle maatvoeringen zijn circa-maten en niet geschikt voor opdrachten aan derden.
- Derden dienen na oplevering altijd het werk zelf in te meten.
- Wanddikten kunnen afwijken (v.m. keuze uitvoering, na het aanbrengen van wand- en vloerafwerking (regels, stucadoorswerk, etc.) zullen de netto bruikbare maten bij oplevering een aantal centimeters van de genoemde bruto maten kunnen afwijken.
- De keukeninrichting, -apparatuur en sanitair op tekening aangegeven zijn uitsluitend ter indicatie, inrichtingen conform tekening betreffende leverancier.
- De op tekening aangegeven plaatsen en afmetingen van aansluitpunten, radiatoren, ventilatieroosters, schachten, installaties, dakuitmondingen en dergelijke zijn indicatief op de tekeningen aangegeven en worden door installateurs nader bepaald.
- Alle wandcontactdozen en aansluitpunten op 300mm boven de vloer, tenzij anders aangegeven.
- Alle schakelaars op 1050mm boven de vloer, tenzij anders aangegeven.

Deze tekening is nauwkeurig en met zorg samengesteld. Wij moeten echter een voorbehoud maken ten aanzien van wijzigingen van de overheid en/of nutsbedrijven. Tevens wordt voorbehoud gemaakt ten aanzien van geringe wijzigingen. De ondernemer is gerechtigd tijdens de afbouw die wijzigingen in het plan aan te brengen waarvan de noodzakelijkheid bij de uitvoering blijkt, en deze wijzigingen geen afbreuk doen aan de waarde, kwaliteit, het uiterlijk aanzien en de bruikbaarheid van de woningen en het gebouw. De wijzigingen zullen geen van de partijen enig recht geven tot het vragen van verrekening.

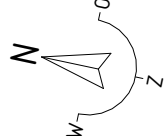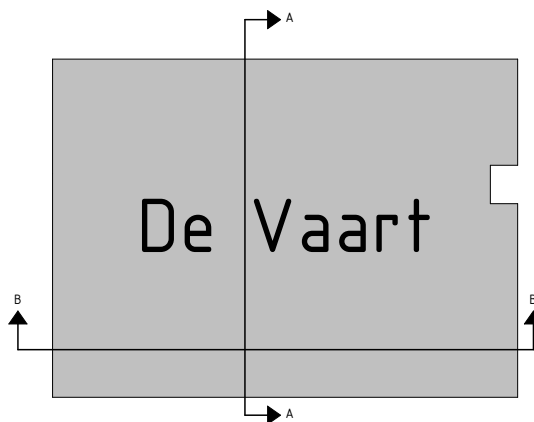


**Definitief**


info@brainworkz.nl  
www.brainworkz.nl

Tolgaarde 15  
7642 EZ Wierden

<b>Project</b> <b>76 app Buitenvaart te Alkmaar</b> <b>Fase 2 - De Vaart</b>	<b>Formaat</b> <b>A1</b> <b>Schaal</b> <b>1:50</b> <b>Datum</b> <b>18-07-2025</b> <b>Versie</b>
<b>Omschrijving</b> <b>Dwarsdoorsnede</b>	<b>Wijzigingsdatum</b>
<b>Projectleider</b> M. Besters <b>Opdrachtgever</b> BPD Ontwikkeling regio Noord-West IJsbaanpad 1 1076 CV Amsterdam	<b>Getekend</b> Brainworkz <b>Bouwbedrijf</b> De Nijs bouw en ontwikkeling Oudewal 21 1749 CA Warmenhuizen
	<b>Projectnummer</b> <b>250128-00</b> <b>Bladnummer</b> <b>654-DD-D</b>

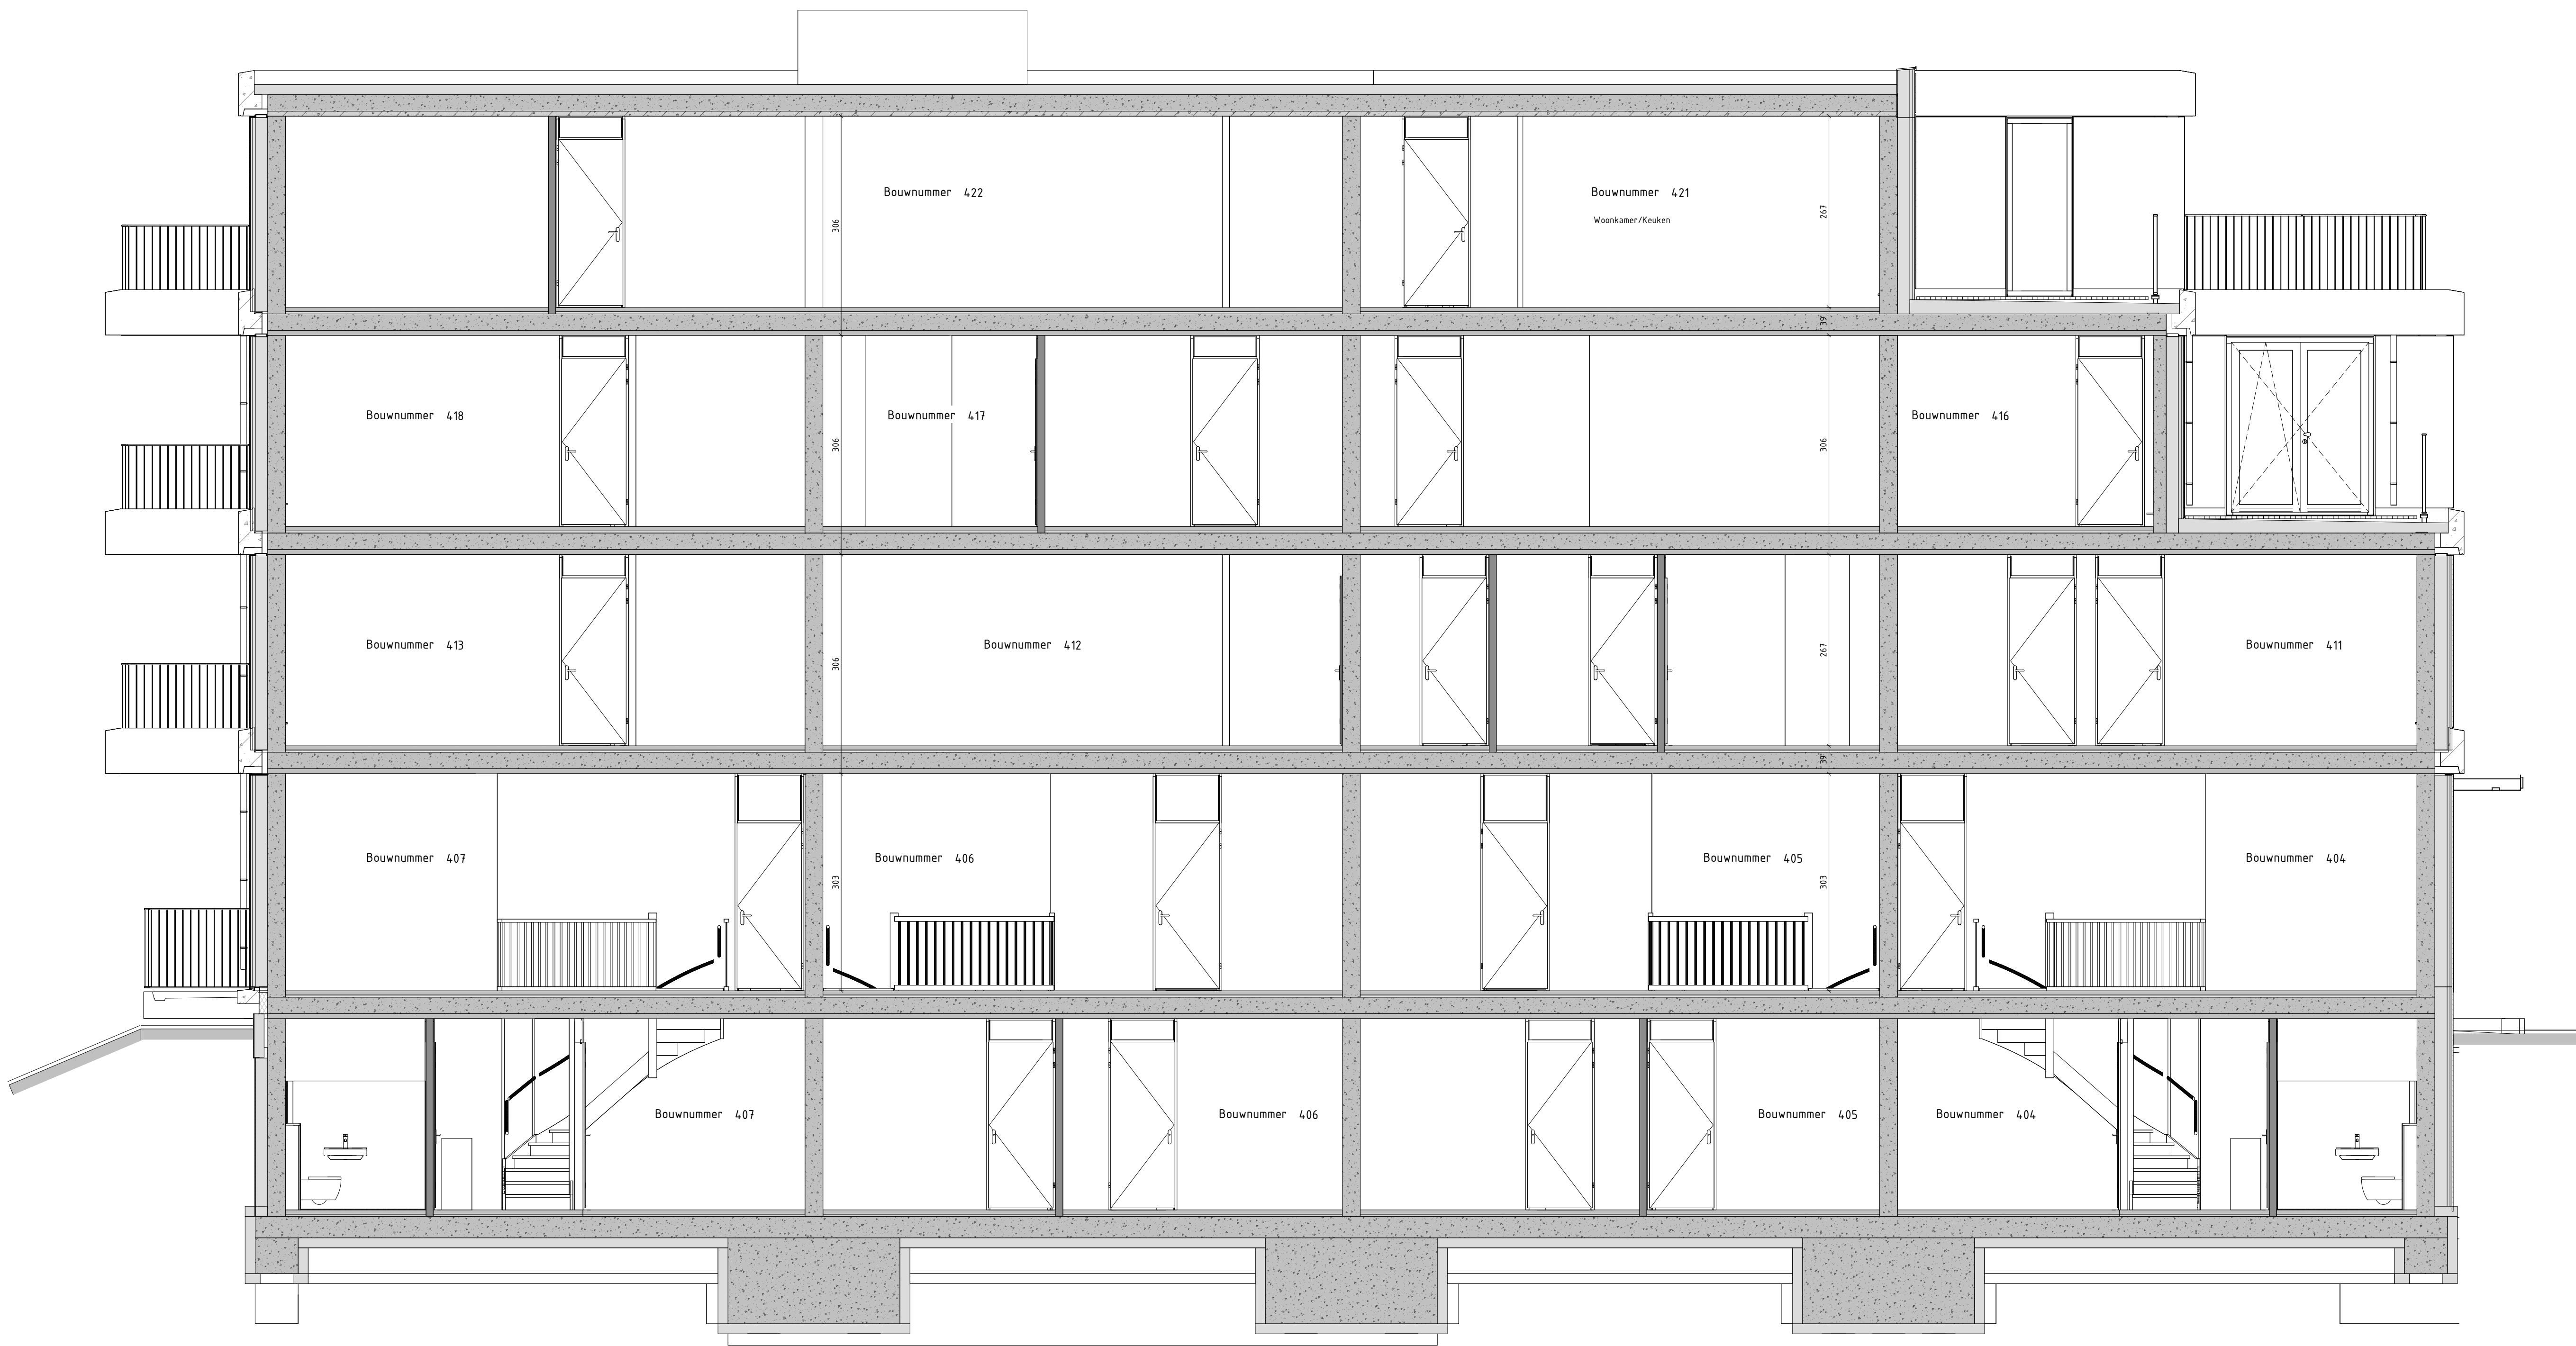

Doorsnede BB

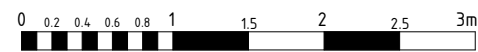

RENVOOI

Materialen en symbolen gevels:

	Gevelbekleding A [Bamboe naturel]		Aluminium kozijnen in bamboe gevel [Aluminium C34]
	Gevelbekleding B [Aluminium C31 geanodiseerd]		Aluminium kozijnen in aluminium gevel [Aluminium C31]
	Prefab beton elementen [Beton, witcement met titaandioxide]		Aluminium kozijnen hoofdeentree [Aluminium RAL1014]
	Hekwerken en Balustrades		Hekwerken en Balustrades

Materialen plattegronden en doorsneden:

	Betonwand		Lichte scheidingwand
	Isolatiemateriaal		

Symbolen plattegrond:

	Wandcontactdoos gesaad		Drukknop deurbel
	Wandcontactdoos perlex		Enkelpolige schakelaar
	Wandcontactdoos IP44		Serieschakelaar
	Dubbele wandcontactdoos opbouw verticaal		Dimmer LED
	Bedraad aansluitpunt ruimtegeleiding		Schakelaar zovering
	Bedraad aansluitpunt CO2 melders		Wisselschakelaar
	Bedraad aansluitpunt WTW unit		Wisselwissel- / kruisschakelaar
	Bedraad aansluitpunt thermostaat		Wandlichtpunt binnen
	Bedraad aansluitpunt CAI		Wandlichtpunt buiten
	Buitenvoeler-warmtepomp		Plafondlichtpunt
	Bedraad aansluitpunt utp 1xRJ45		Rookmelder
	Bedraad aansluitpunt utp 2xRJ45		Toevoerventiel ventilatie
	Loze leiding		Afvoerventiel ventilatie
	Onbedrade leiding tbv pv-installatie		Wand afvoerventiel ventilatie
	Aardingspunt badkamer		Binnendeur met bovenlicht (glas)
	Verdeler vloerverwarming		Binnendeur met bovenlicht (paneel)
	Elektrische radiator		
	Penpput		


Afkortingen plattegrond:

ak	Afzuigkap	th	Thermostaat
cap	Centraal aardingspunt	vv	Verdeler vloerverwarming
CO2	CO2 melders	video	Videofoon
er	Elektrische radiator	vw	Vastwaaier
kk	Koelkast	WD	Opstelplaats wasdroger
kt	Kooktoestel	WM	Opstelplaats wasmachine
co	(Comb) oven	WP	Opstelplaats warmtepomp
rn	Rookmelder	WTW	Opstelplaats mechanische ventilatie
MK	Meterkast		

Algemene voorwaarden tekenwerk:

- De voor uw woning van toepassing zijnde symbolen zijn opgenomen in de plattegronden.
- Maatvoering in centimeters.
- Alle maatvoeringen zijn circa-maten en niet geschikt voor opdrachten aan derden.
- Derden dienen na oplevering altijd het werk zelf in te meten.
- Wanddikten kunnen afwijken i.v.m. keuze uitvoering, na het aanbrengen van wand- en vloerafwerking (tegels, stucadoorswerk, etc.) zullen de netto bruikbare maten bij oplevering een aantal centimeters van de genoemde bruto maten kunnen afwijken.
- De keukeninrichting, -apparatuur en sanitair op tekening aangegeven zijn uitsluitend ter indicatie, inrichtingen conform tekening betreffende leverancier.
- De op tekening aangegeven plaatsen en afmetingen van aansluitpunten, radiatoren, ventilatieroosters, schakelen, installaties, dakuitmondingen en dergelijke zijn indicatief op de tekeningen aangegeven en worden door installateurs nader bepaald.
- Alle wandcontactdozen en aansluitpunten op 300mm boven de vloer, tenzij anders aangegeven.
- Alle schakelaars op 1050mm boven de vloer, tenzij anders aangegeven.

Deze tekening is nauwkeurig en met zorg samengesteld.  
Wij moeten echter een voorbehoud maken ten aanzien van wijzigingen van de overheid en/of nutsbedrijven.  
Tevens wordt voorbehoud gemaakt ten aanzien van geringe wijzigingen.  
De ondernemer is gerechtigd tijdens de afbouw de wijzigingen in het plan aan te brengen waarvan de noodzakelijkheid bij de uitvoering blijkt, en deze wijzigingen geen afbreuk doen aan de waarde, kwaliteit, het uiterlijk aanzien en de bruikbaarheid van de woningen en het gebouw.  
De wijzigingen zullen geen van de partijen enig recht geven tot het vragen van verrekening.

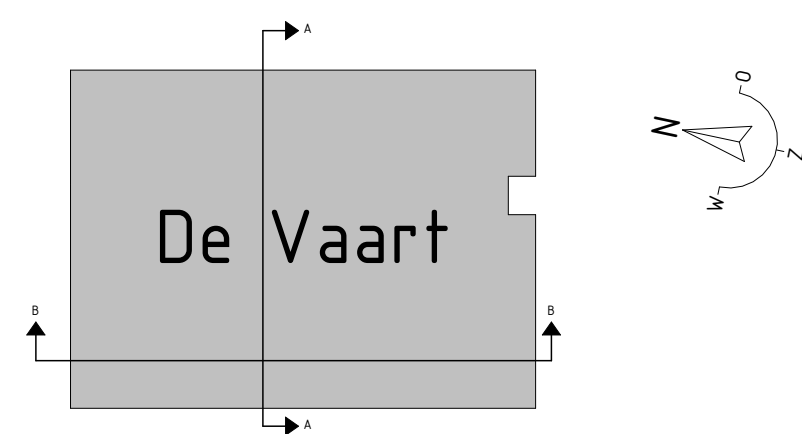

**Brainworkz**  
CREATIVE SOLUTIONS

**Definitief**

info@brainworkz.nl  
www.brainworkz.nl

Tolgaarde 15  
7642 EZ Wierden

<b>Project</b> 76 app Buitenvaart te Alkmaar Fase 2 - De Vaart	<b>Formaat</b> A1+ (1000x594) <b>Schaal</b> 1:50 <b>Datum</b> 18-07-2025 <b>Versie</b>
<b>Onschrijving</b> Langsdoorsnede	<b>Wijzigingsdatum</b>
<b>Projectleider</b> M. Besters	<b>Getekend</b> Brainworkz
<b>Opdrachtgever</b> BPD Ontwikkeling regio Noord-West IJsbaanpad 1 1076 CV Amsterdam	<b>Bouwbedrijf</b> De Nijs bouw en ontwikkeling Oudewal 21 1749 CA Warmenhuizen
	<b>Projectnummer</b> 250128-00 <b>Bladnummer</b> 654-LD-D