


<b>76 app Buitenvaart te Alkmaar</b> <b>Fase 2 - De Baak</b> <b>Omschrijving</b> <b>Linkegravel - Noord</b>		<b>Formaat</b> A0 <b>Schaal</b> 1:50 <b>Datum</b> 18-07-2025 <b>Versie</b>
<b>Projectleider</b> M. Besters	<b>Getekend</b> Brainworkz	<b>Wijzigingsdatum</b>
<b>Opdrachtgever</b> BNO Ontwikkeling regio Noord-West Uitspanning 1 1076 CV Amsterdam	<b>Bouwbedrijf</b> De Nijls bouw en ontwikkeling Oudeveld 21 1749 CA Warmenhuizen	<b>Projectnummer</b> 250128-00 <b>Bladnummer</b> 653-LG-E



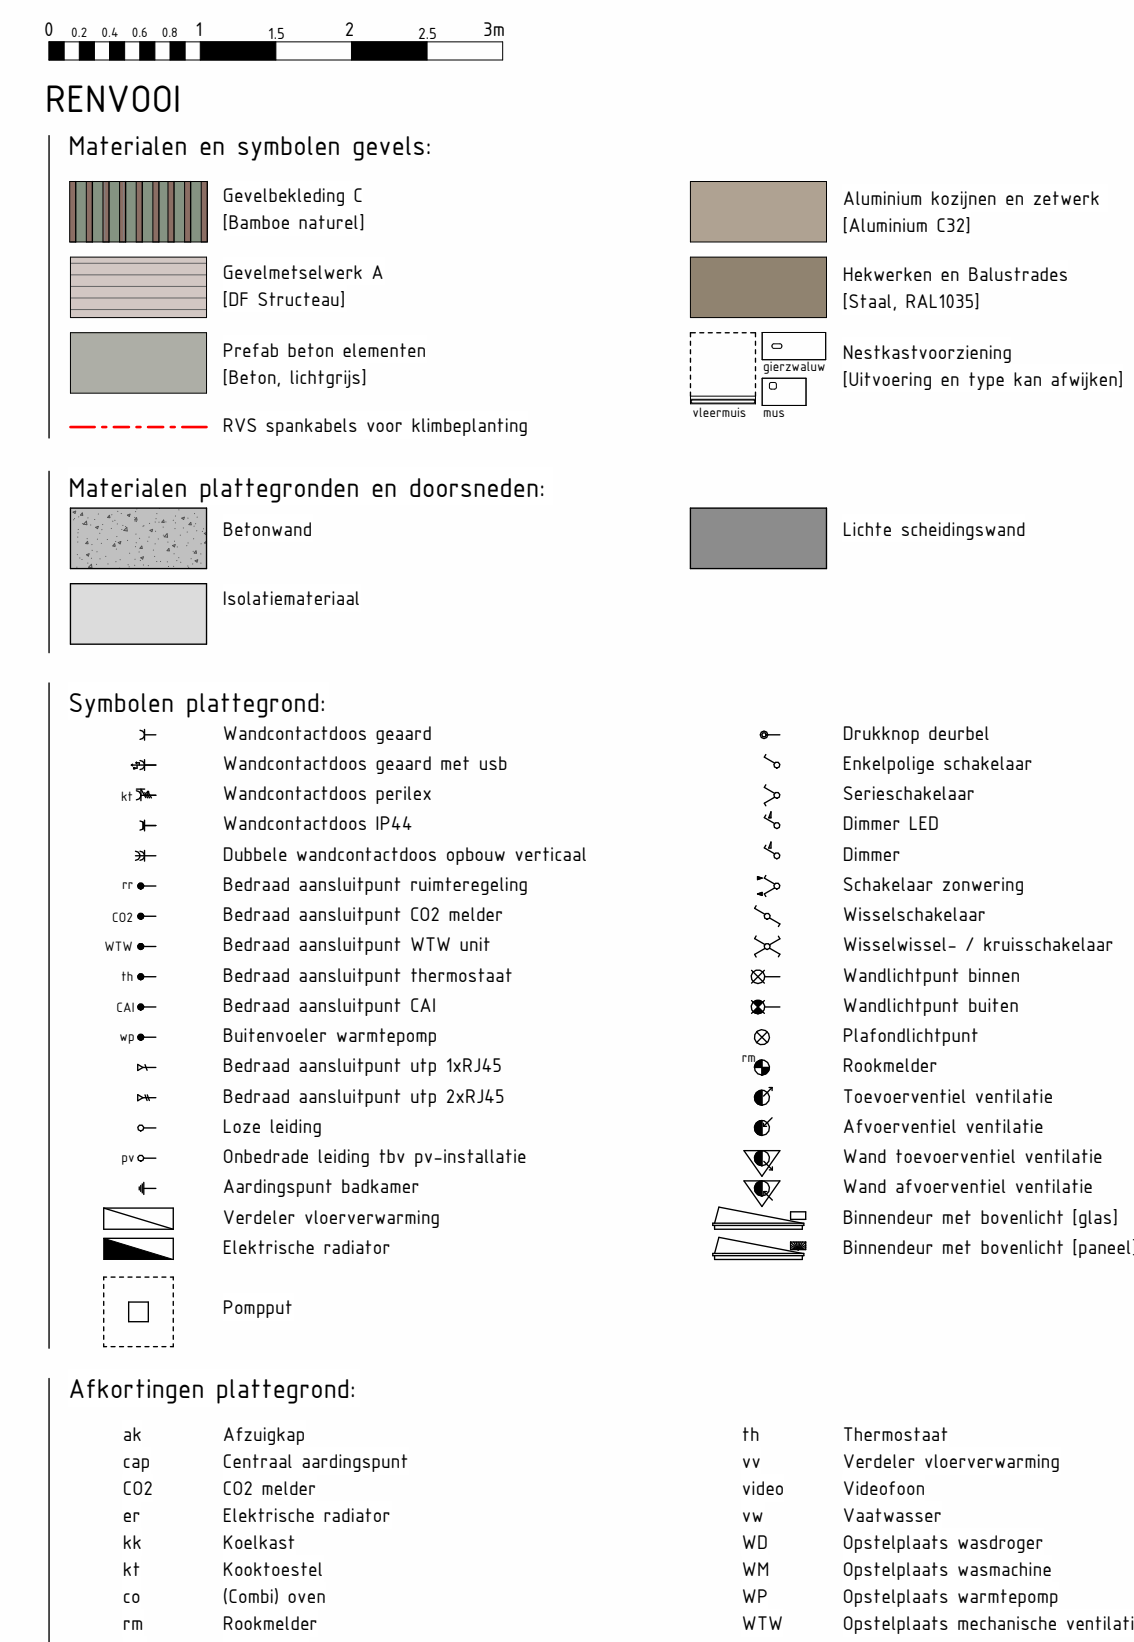

### Algemene voorwaarden tekenskrift:


Deze tekering is nauwkeurig en met zorg samengesteld.  
 Wij moeten echter een voorbehoud maken ten aanzien van wijzigingen van de overheid en/of nutsbedrijven.  
 Tevens wordt voorbehoud gemaakt ten aanzien van geringe wijzigingen.  
 De ondernemer is gerechtigd tijdens de latiflout de wijzigingen in het plan aan te brengen waarvan de noodzakelijkheid bij de uitvoering blijkt, en deze wijzigingen geen afbreuk doen aan de waarde, kwaliteit, het uiterlijk aanzien en de bruikbaarheid van de woningen en het gebouw.  
 De wijzigingen zullen geen van de partijen erf recht geven tot het vragen van verrekening.

<b>Project</b> <b>76 app Buitenvaart te Alkmaar</b> <b>Fase 2 - De Baak</b>		<b>Formaat</b> A0 Schaal 1:50 Datum 18-07-2025 <b>Versie</b>
<b>Omschrijving</b> <b>Achtergevel - Oost</b>		<b>Wijzigingsdatum</b>
<b>Projectleider</b> M. Besters	<b>Getekend</b> Brainworkz	
<b>Opdrachtgever</b> BPRD Ontwikkeling regio Noord-West Uitsbaanpark 1 1076 CV Amsterdam	<b>Bouwbedrijf</b> De Nijl bouwen en ontwikkeling Oudevallei 21 1749 CA Warmenhuizen	<b>Projectnummer</b> 205128-00 <b>Bladnummer</b> 653-AG-E



