[illegible]

Deze tekening is nauwkeurig en met zorg samengesteld.

Wij meenen echter een voorbeeld maken ten aanzien van wijzigingen van de overheid en/of nutsbedrijven.

Tevens wordt voorbeeld gemaakt ten aanzien van geringe wijzigingen.

De ondernemer is gerechtigd tijdens de aanbouw de wijzigingen in het plan aan te brengen waarvan de noodzakelijkheid bij de aflevering blijkt, en deze wijzigingen geen afbreuk doen aan de waarde, kwaliteit, het uiterlijk aanzien en de bruikbaarheid van de woningen en het gebouw.

De wijzigingen zullen geen van partijen enig recht geven tot het vragen van vergoeding.

Project
76 app Buitenvaart te Alkmaar
Fase 2 - De Vaart

Omschrijving Kelder De Vaart & De Baak		Datum 18-07-2025 Versie
Projectleider M. Besters	Getekend Brainworkx	Wijzigingsdatum
Opdrachtgever BPD Ontwikkeling regio Noord-West IJsbaanpad 1 1078.CK Amsterdam	Bouwbedrijf De Nijls bouw en ontwikkeling Oudraail 21 1749.CK Warmenhuizen	Projectnummer 250128-00 Bladnummer 652-0K-DF

Formaat
A0+ (1800x841)

Schaal
1:50


Datum
18-07-2025
Mood:


Wijzigingsdatum

Respektsumme


250128-00
Bladnummer

652-0K-DE

 

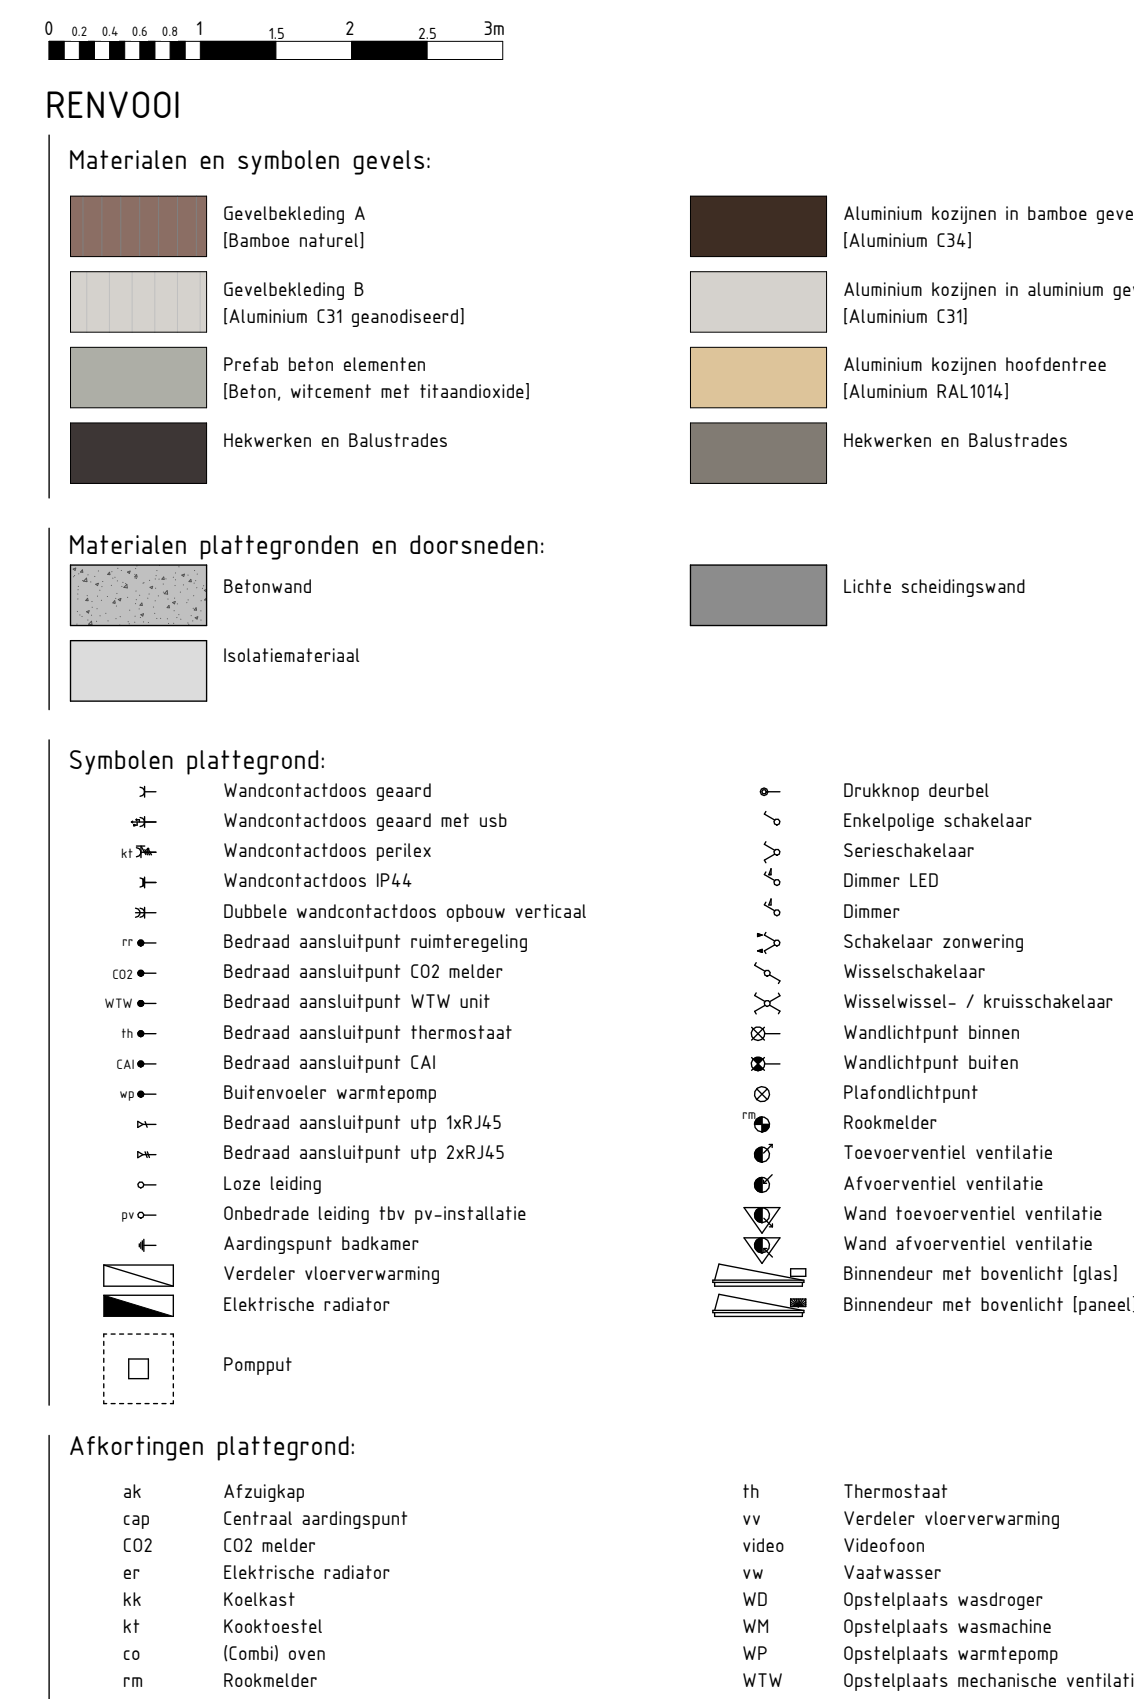[illegible]

Project 76 app Buitenvaart te Alkmaar Fase 2 - De Vaart		Formaat A0 Schaal 1:50 Datum 18-07-2025 Versie
Omschrijving 1 verdieping		Wijzigingsdatum
Projectleider M. Besters	Getekend Brainwerk	
Opdrachtgever BPRD Ontwikkeling regio Noord-West Uisbaanpact 1 1076 CV Amsterdam	Bouwbedrijf De Nijl bouw en ontwikkeling Oudewal 21 1749 CA Warmenhuizen	Projectnummer 205128-00 Bladnummer 652-01-D

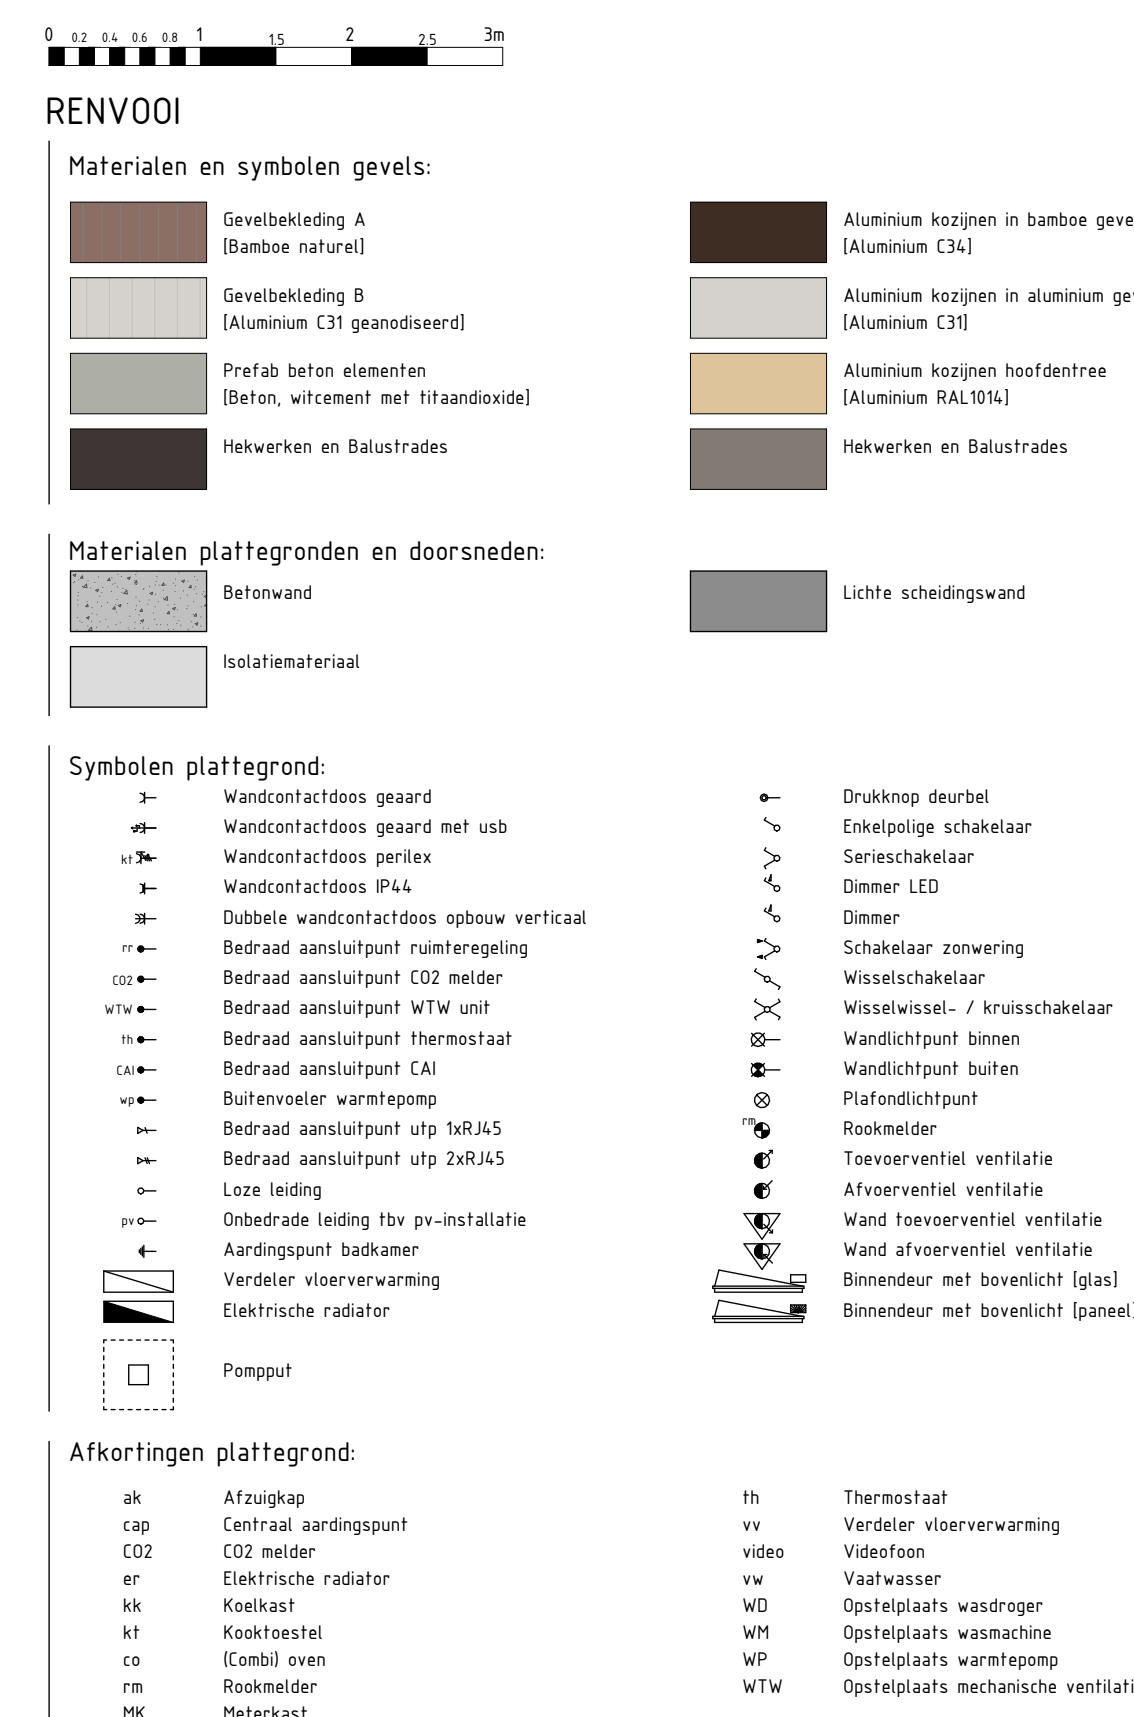

Deze tekening is nauwkeurig en met zorg samengesteld.
 Wij moeten echter een voorbehoud maken ten aanzien van wijzigingen van de overheid en/of afschaffingen.
 Tenzij wordt voorbehoud gemaakt ten aanzien van geringe wijzigingen.
 De ondernemer is gerechtigd tijdens de afloop de wijzigingen in het plan aan te brengen waarvan de noodzakelijkheid bij de uitvoering blijkt, en deze wijzigingen geen afbreuk doen aan de waarde, kwaliteit, het uiterlijk aanzien en de bruikbaarheid van de woningen en het gebouw.
 De wijzigingen zullen geen van de partijen enig recht geven tot het vragen van verrekening.



BRAINWORKZ
CREATING SOLUTIONS