

[illegible]


Project 76 app Buitenvaart te Alkmaar Fase 2 - De Vaart		Formaat A0+ (1800x841) Schaal 1:50 Datum 18-07-2025 Versie
Omschrijving Kelder De Vaart & De Baak		
Projectleider M. Besters	Getekend Brainworkz	Wijzigingsdatum
Opdrachtgever BPO - Ontwikkeling regio Noord-West Lijbaanpijl 1076 CV Amsterdam	Beaudebedrijf De Nijp bouw en ontwikkeling Oudeval 21 1749 CA Warmenhuizen	Projectnummer 2501218-00 Blaadnummer 652-OK-DE

 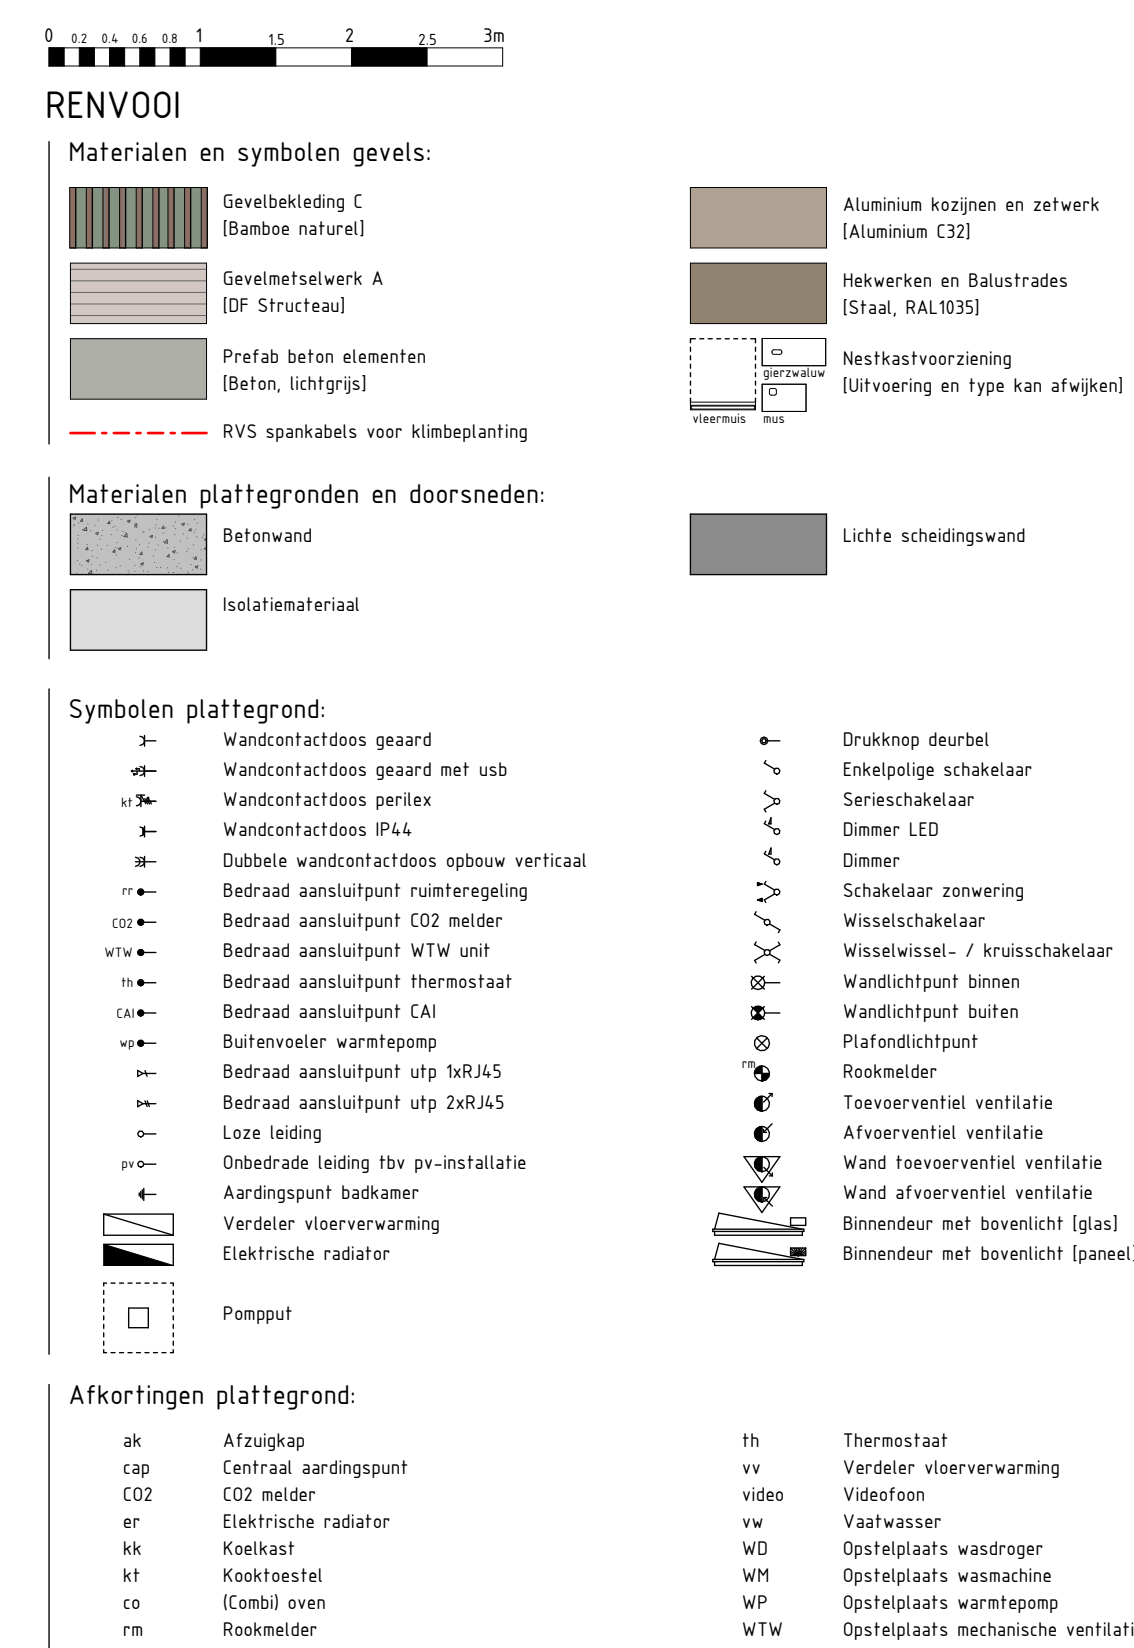

[illegible]


Deze tekering is nauwkeurig en met zorg samengesteld.
Wij moeten echter een voorbehoud maken ten aanzien van wijzigingen van de overheid en/of nutsbedrijven.
Tevens wordt voorbehoud gemaakt ten aanzien van geringe wijzigingen.
De ondernemer is gerechtigd tijdens de latiflout de wijzigingen in het plan aan te brengen waarvan de noodzakelijkheid bij de uitvoering blijkt, en deze wijzigingen geen afbreuk doen aan de waarde, kwaliteit, het uiterlijk aanzien en de bruikbaarheid van de woningen en het gebouw.
De wijzigingen zullen geen van de partijen enig recht geven tot het vragen van verrekening.

Project 76 app Buitenvaart te Alkmaar Fase 2 - De Baak		Formaat A0 1:50 Datum 18-07-2025 Versie
Omschrijving 1e verdieping		Wijzigingsdatum
Projectleider M. Besters	Getekend Brainworkz	
Opdrachtgever BPO (Dienstverlening naar Noord-West IJsselmeer) - 1076 CV Amsterdam	Bouwbedrijf De Nijl bouw en ontwikkeling Oudeval 21 1749 CA Warmenhuizen	Projectnummer 250128-00 Bladnummer 652-01-E

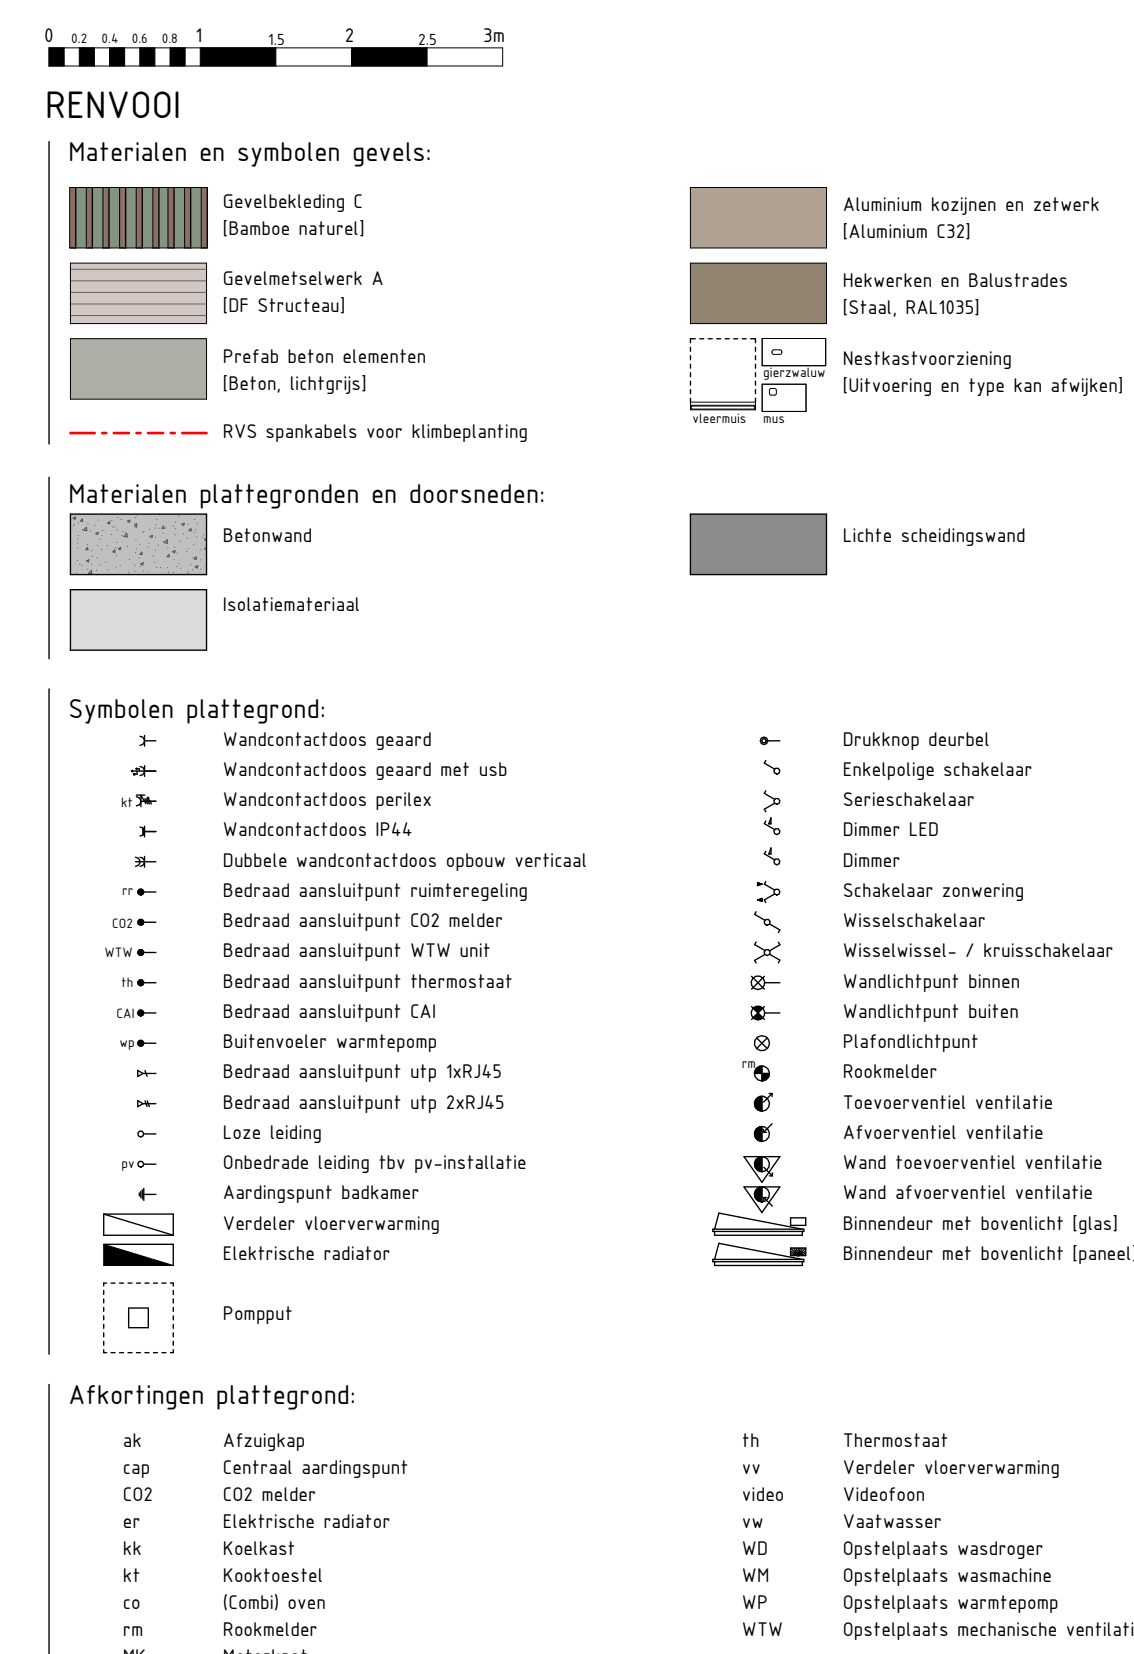
[illegible]

Deze tekering is nauwkeurig en met zorg samengesteld.
Wij moeten echter een voorbehoud maken ten aanzien van wijzigingen van de overheid en/of nutsbedrijven.
Tevens wordt voorbehoud gemaakt ten aanzien van geringe wijzigingen.
De ondernemer is gerechtigd tijdens de looptijd de wijzigingen in het plan aan te brengen waarvan de noodzakelijkheid bij de uitvoering blijkt, en deze wijzigingen geen afbreuk doen aan de waarde, kwaliteit, het uiterlijk aanzien en de bruikbaarheid van de woningen en het gebouw.
De wijzigingen zullen geen van de partijen enig recht geven tot het vragen van verrekening.

Project 76 app Buitenvaart te Alkmaar Fase 2 - De Baak		Formaat A0 Schaal 1:50 Datum 18-07-2025 Versie
Omschrijving 2e verdieping		
Projectleider M. Besters	Getekend Brainworkz	Wijzigingsdatum
Opdrachtgever BPO (ontwikkeling regio Noord-West- IJsselmeer) 1 1076 CV Amsterdam	Bouwbedrijf De Nijl bouw en ontwikkeling Oudeval 21 1749 CA Warmenhuizen	Projectnummer 250128-00 Bladnummer 652-02-E

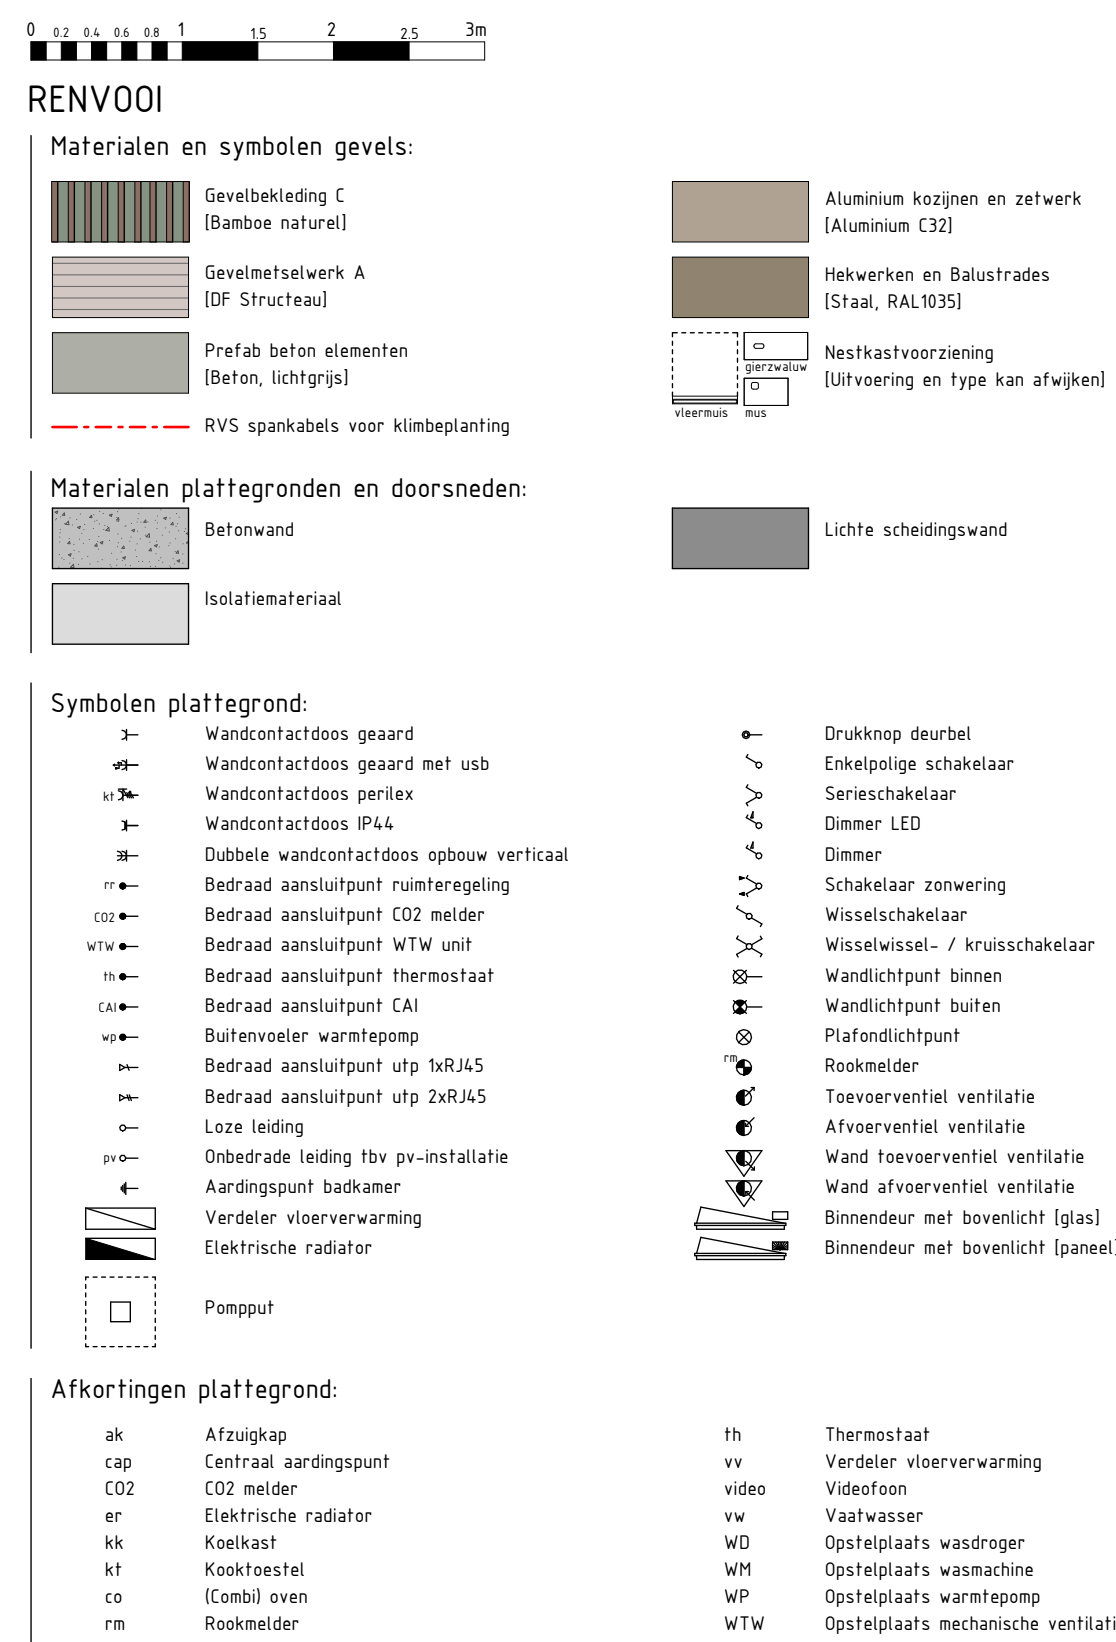[illegible]

Project 76 app Buitenvaart te Alkmaar Fase 2 - De Baak		Formaat A0 Schaal 1:50 Datum 18-07-2025 Versie
Omschrijving 3e verdieping		Wijzigingsdatum
Projectleider M. Besters	Getekend Brainworkz	
Opdrachtgever RDW Ontwikkeling regio Noord-West IJD Amsterdam 1076 CV Amsterdam	Bouwbedrijf De Nijp bouw en ontwikkeling Oudeveei 21 1749 CA Warmenhuizen	Projectnummer 2501128-00 Bladnummer 652-03-E

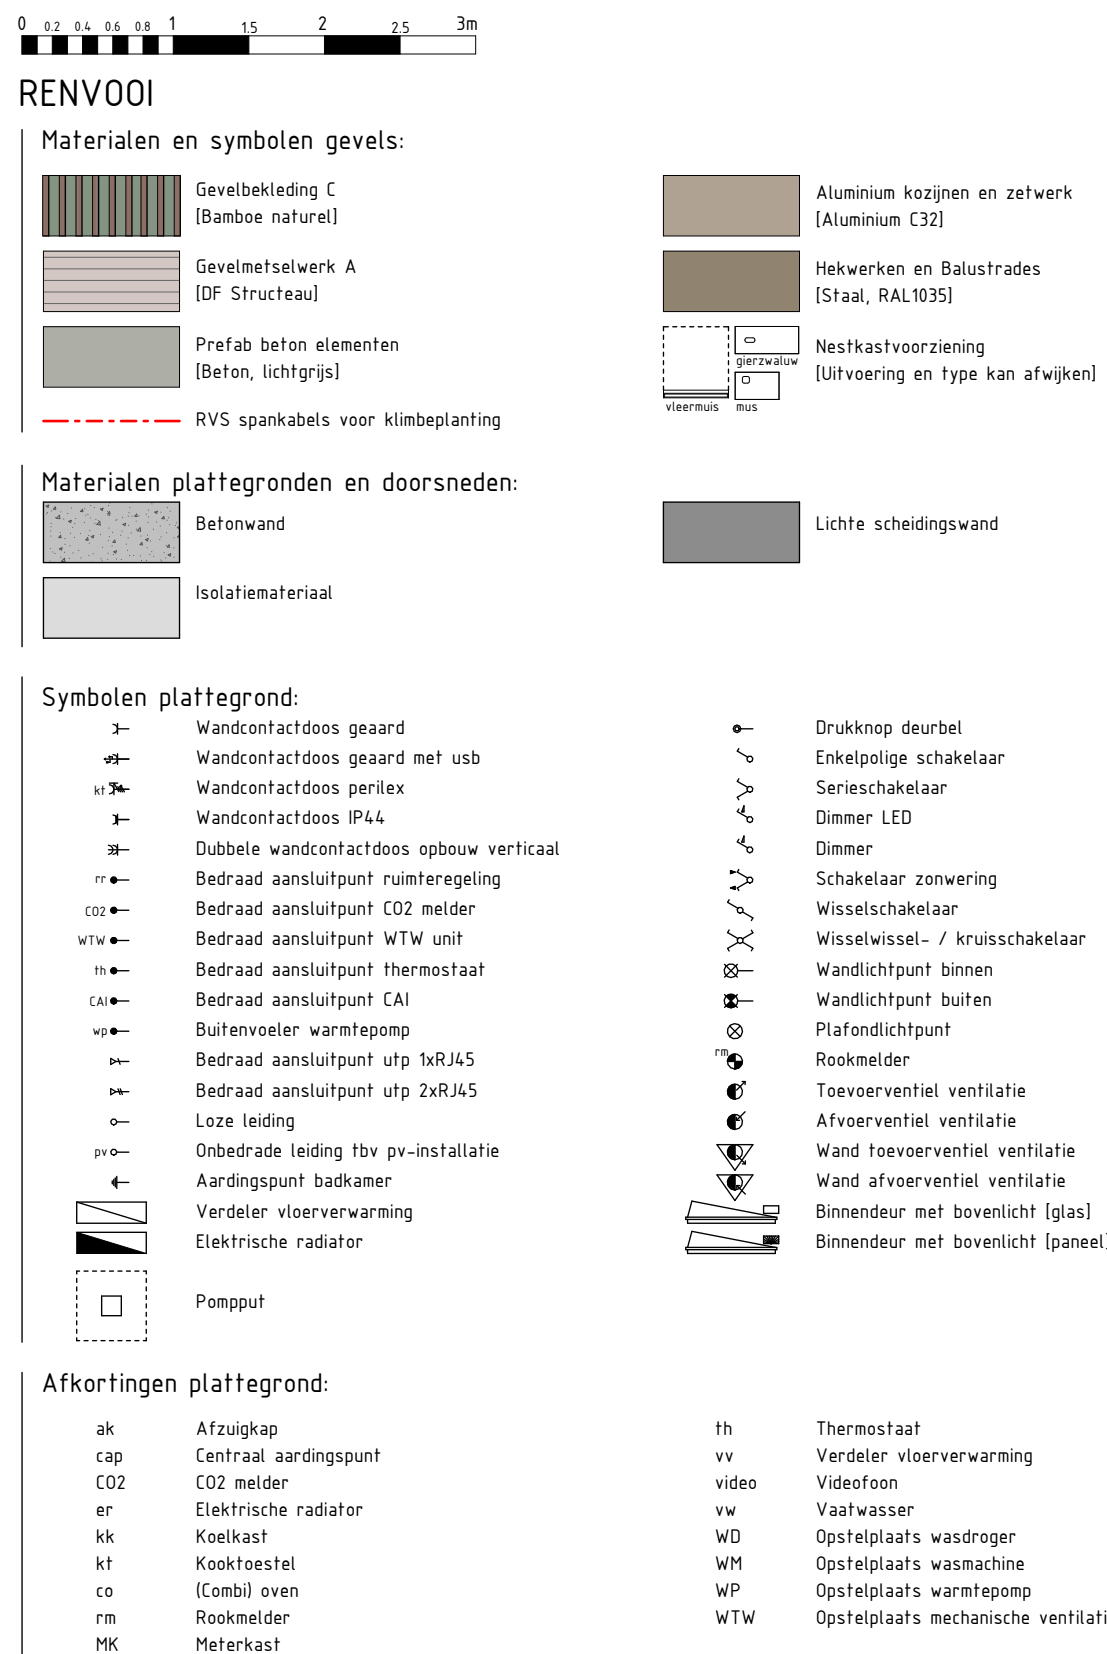

Deze fekening is nauwkeurig en met zorg samengesteld.
 My moeten echter een voorbehoud maken ten aanzien van wijzigingen van de oorspronkelijk en/of medbespreken.
 Tevens wordt voorbehoud gemaakt ten aanzien van geringe wijzigingen.
 De ondernemer is gerechtigd tijdens de aflooptijd de wijzigingen in het plan aan te brengen waarvan de noodzakelijkheid bij de uitvoering blijkt, en deze wijzigingen geen afbreuk doen aan de waarde, kwaliteit, het uiterlijk aanzien en de bruikbaarheid van de woningen en het gebouw.
 De wijzigingen zullen geen van de partijen enig recht geven tot het vragen van verrekening.




Definitief

info@brainworkz.nl

Tolgaarde 15


7642 EZ Wierden

Projectleider M. Besters	Getekend Brainworkz	Wijzigingsdatum
Opdrachtgever BPD Ontwikkeling regio Noord-West IJsbaanpad 1 1076 CV Amsterdam	Bouwbedrijf De Nijs bouw en ontwikkeling Oudewal 21 1748 CA Warmenhuizen	Projectnummer 250128-00 Bladnummer 652-04-E

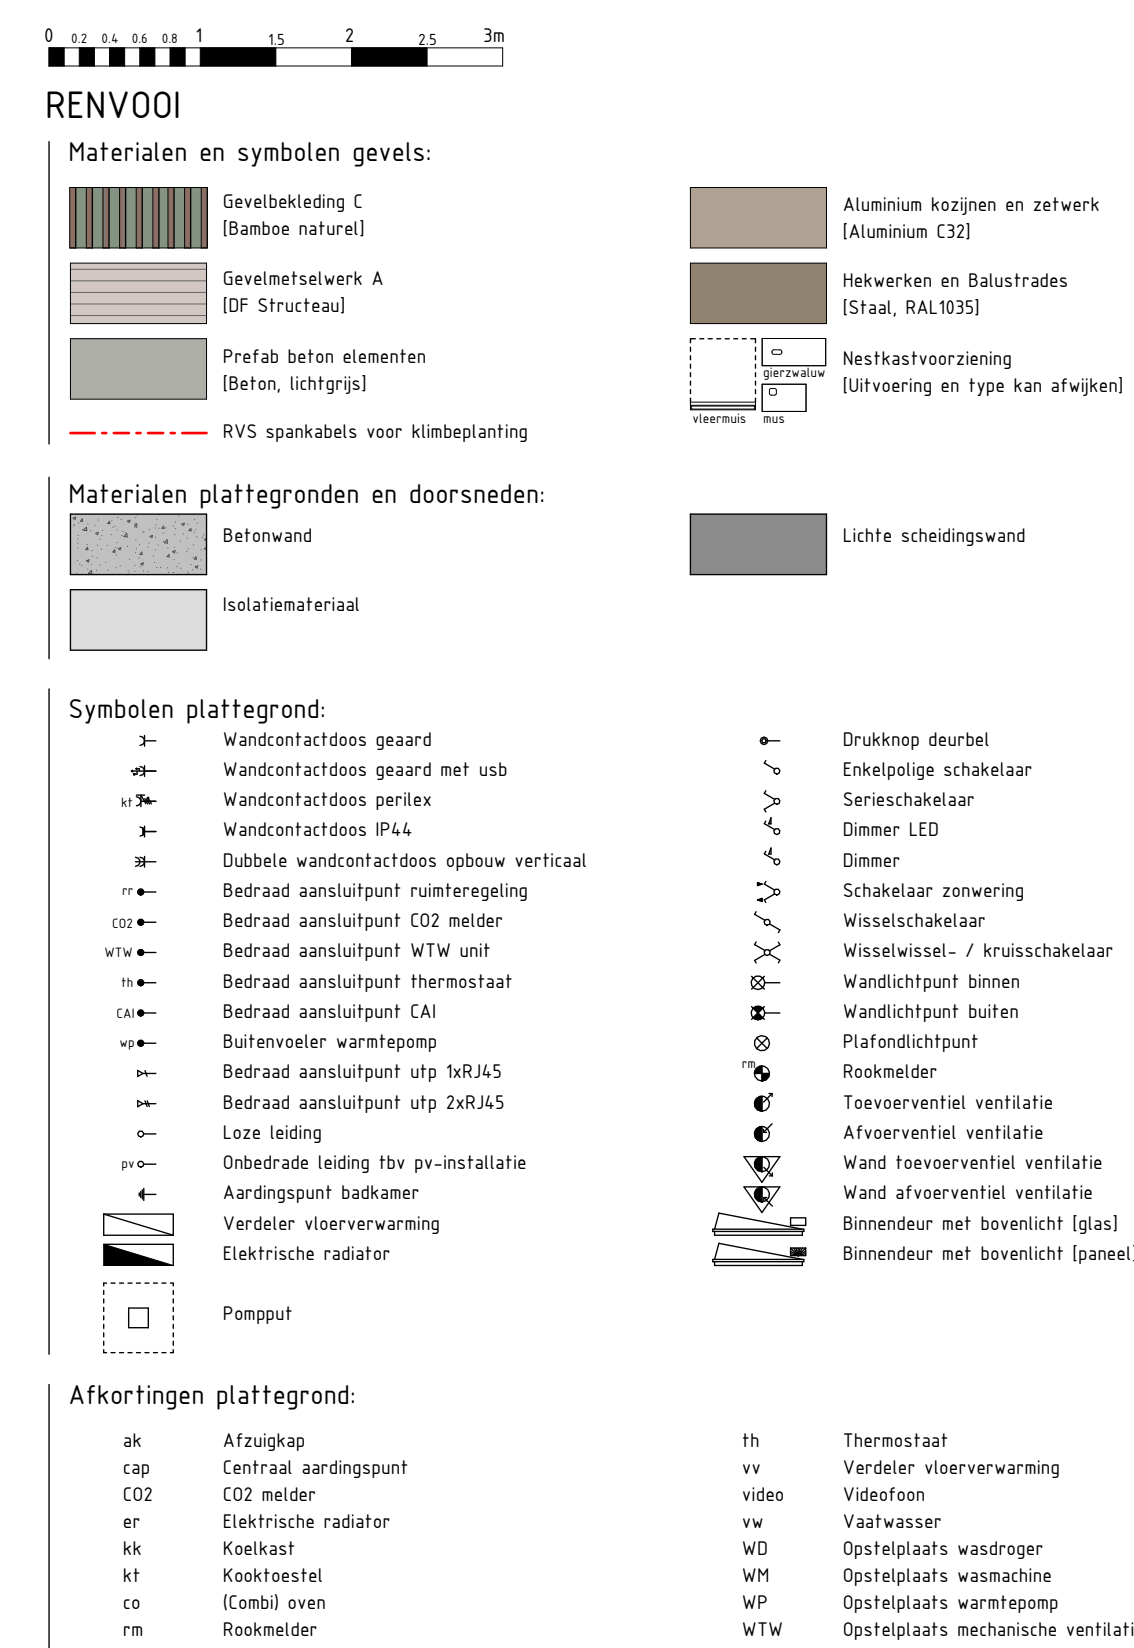[illegible]

Deze tekering is nauwkeurig en met zorg samengesteld.
 Wij moeten echter een voorbehoud maken ten aanzien van wijzigingen van de overheid en/of nutsbedrijven.
 Tevens wordt voorbehoud gemaakt ten aanzien van geringe wijzigingen.
 De ondernemer is gerechtigd tijdens de latiflout de wijzigingen in het plan aan te brengen waarvan de noodzakelijkheid bij de uitvoering blijkt, en deze wijzigingen geen afbreuk doen aan de waarde, kwaliteit, het uiterlijk aanzien en de bruikbaarheid van de woningen en het gebouw.
 De wijzigingen zullen geen van de partijen enig recht geven tot het vragen van verrekening.


Project 76 app Buitenvaart te Alkmaar Fase 2 - De Baak		Formaat A0 Schaal 1:50 Datum 18-07-2025 Versie
Omschrijving 5e verdieping		Wijzigingsdatum
Projectleider M. Besters	Getekend Brainworkz	
Opdrachtgever BPRD Ontwikkeling regio Noord-West Uisbaanpark 1 1076 CV Amsterdam	Bouwbedrijf De Nijl bouw en ontwikkeling Oudewal 21 1749 CA Warmenhuizen	Projectnummer 205128-00 Bladnummer 652-05-E

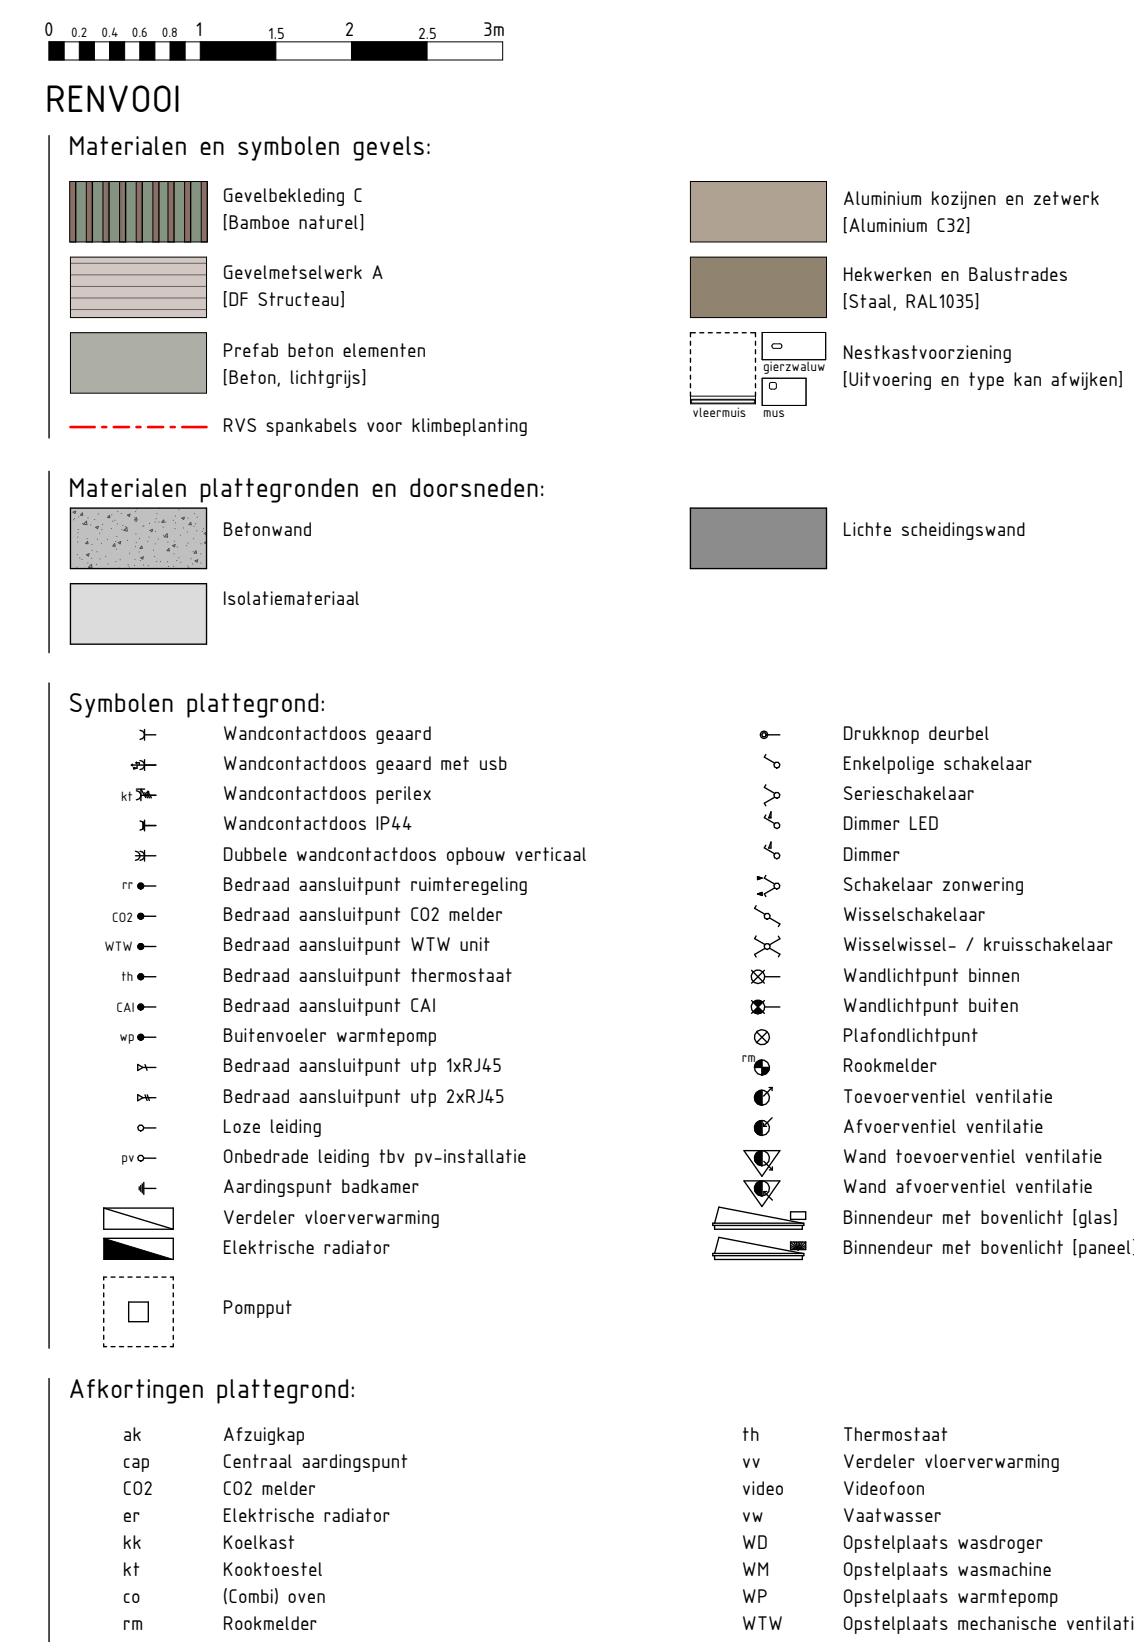[illegible]

Deze tekering is nauwkeurig en met zorg samengesteld.
Wij moeten echter een voorbehoud maken ten aanzien van wijzigingen van de overheid en/of nutsbedrijven.
Tevens wordt voorbehoud gemaakt ten aanzien van geringe wijzigingen.
De ondernemer is gerechtigd tijdens de latiflout de wijzigingen in het plan aan te brengen waarvan de noodzakelijkheid bij de uitvoering blijkt, en deze wijzigingen geen afbreuk doen aan de waarde, kwaliteit, het uiterlijk aanzien en de bruikbaarheid van de woningen en het gebouw.
De wijzigingen zullen geen van de partijen enig recht geven tot het vragen van verrekening.

Project
76 app Buitenvaart te Alkmaar
Fase 2 - De Baak

<p>Omschrijving 6e verdieping</p>	<p>18-07-2025</p> <p>Versie</p>
<p>Projectleider M. Besters</p> <p>Opdrachtgever BPD Ontwikkeling regio Noord-West IJsbaanpad 1 1076 CV Amsterdam</p>	<p>Getekend Brainworkz</p> <p>Bouwbedrijf De Nijs bouw en ontwikkeling Oudewal 21 1749 CA Warmenhuizen</p>
	<p>Wijzigingsdatum</p> <p>201208-00</p> <p>Bladnummer 652-06-E</p>

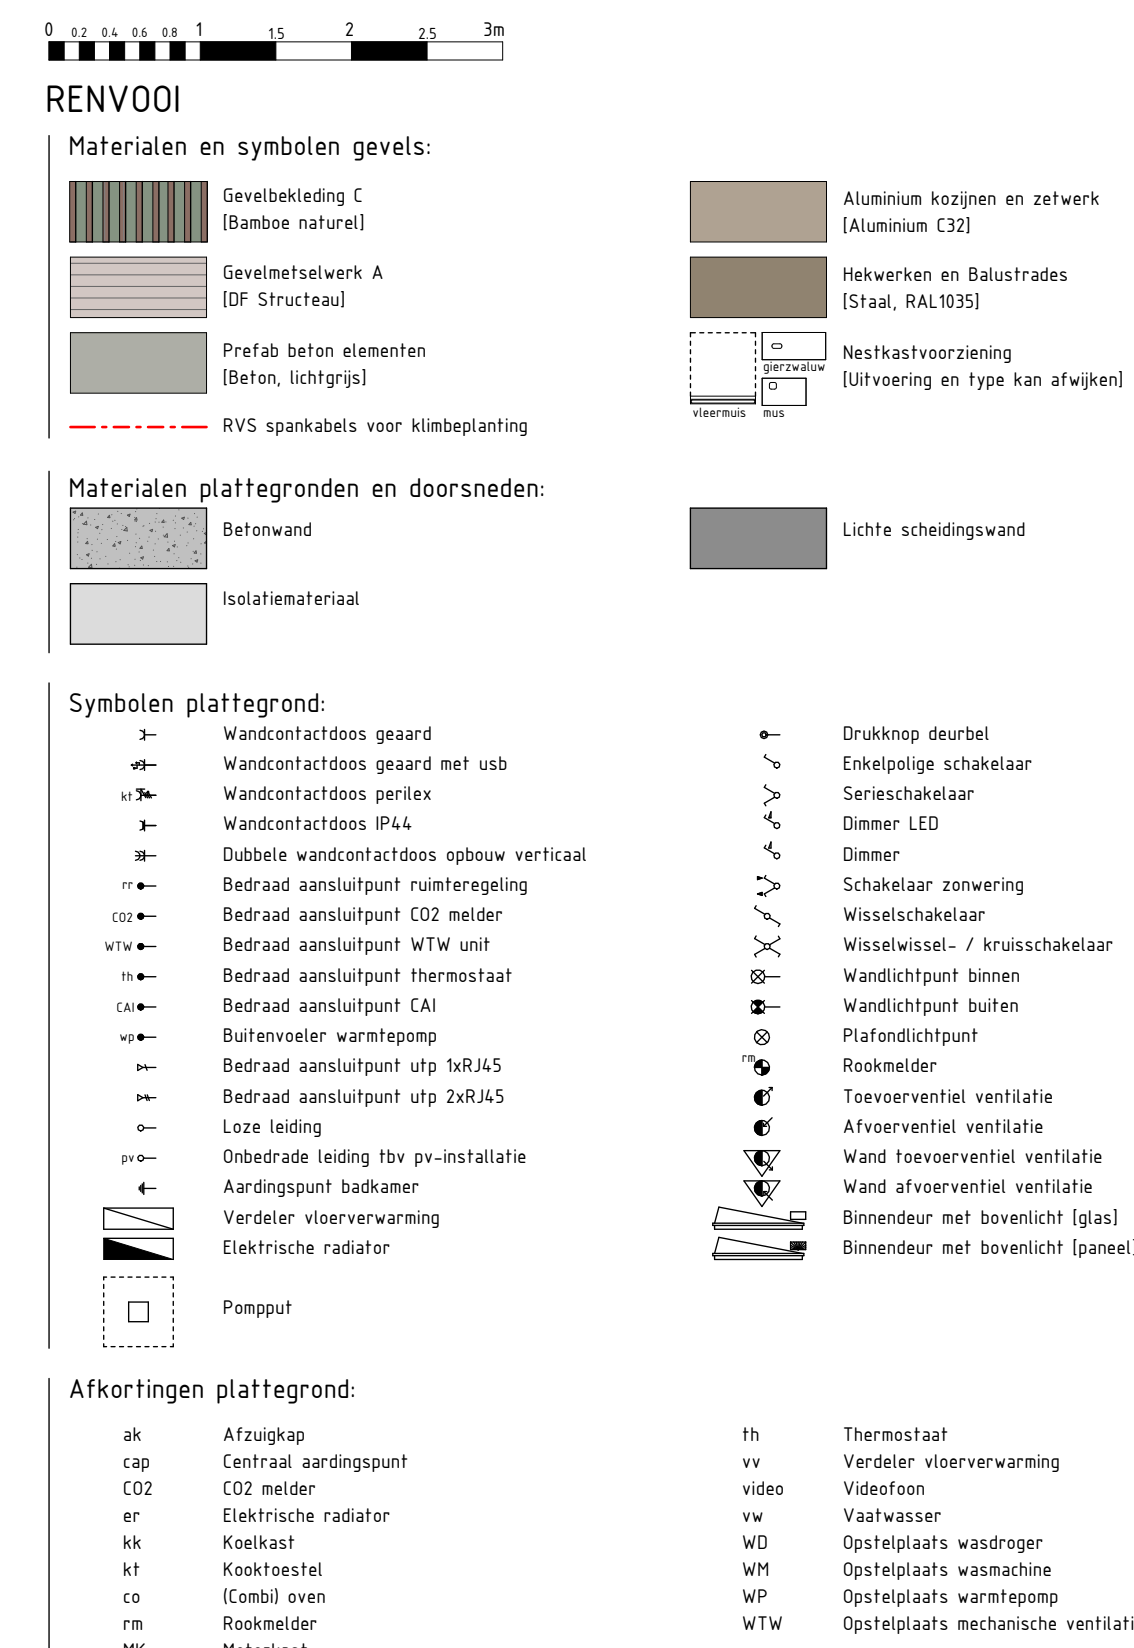

	Project 76 app Buitenvaart te Alkmaar Fase 2 - De Baak	Formaat A4 Schaal 1:50
Definitief info@brainwork.nl www.brainwork.nl	Omschrijving 7e verdieping - dak	Datum 18-07-2025 Versie 1
Toelagarde 15 7642 EZ Wierden	Projectleider M. Besters	Getekend Brainwork
	Opdrachtgever BPD Ontwikkeling regio Noord-West Leliedaalseweg 1 1076 CV Amsterdam	Bouwbedrijf NHWS bouw en ontwikkeling Oudeval 21 1749 CA Warmenhuizen
		Wijzigingsdatum Projectnummer 2501128-00 Bladnummer 652-07-E